



PLANTA BAIXA - ATUAL
esc 1:100

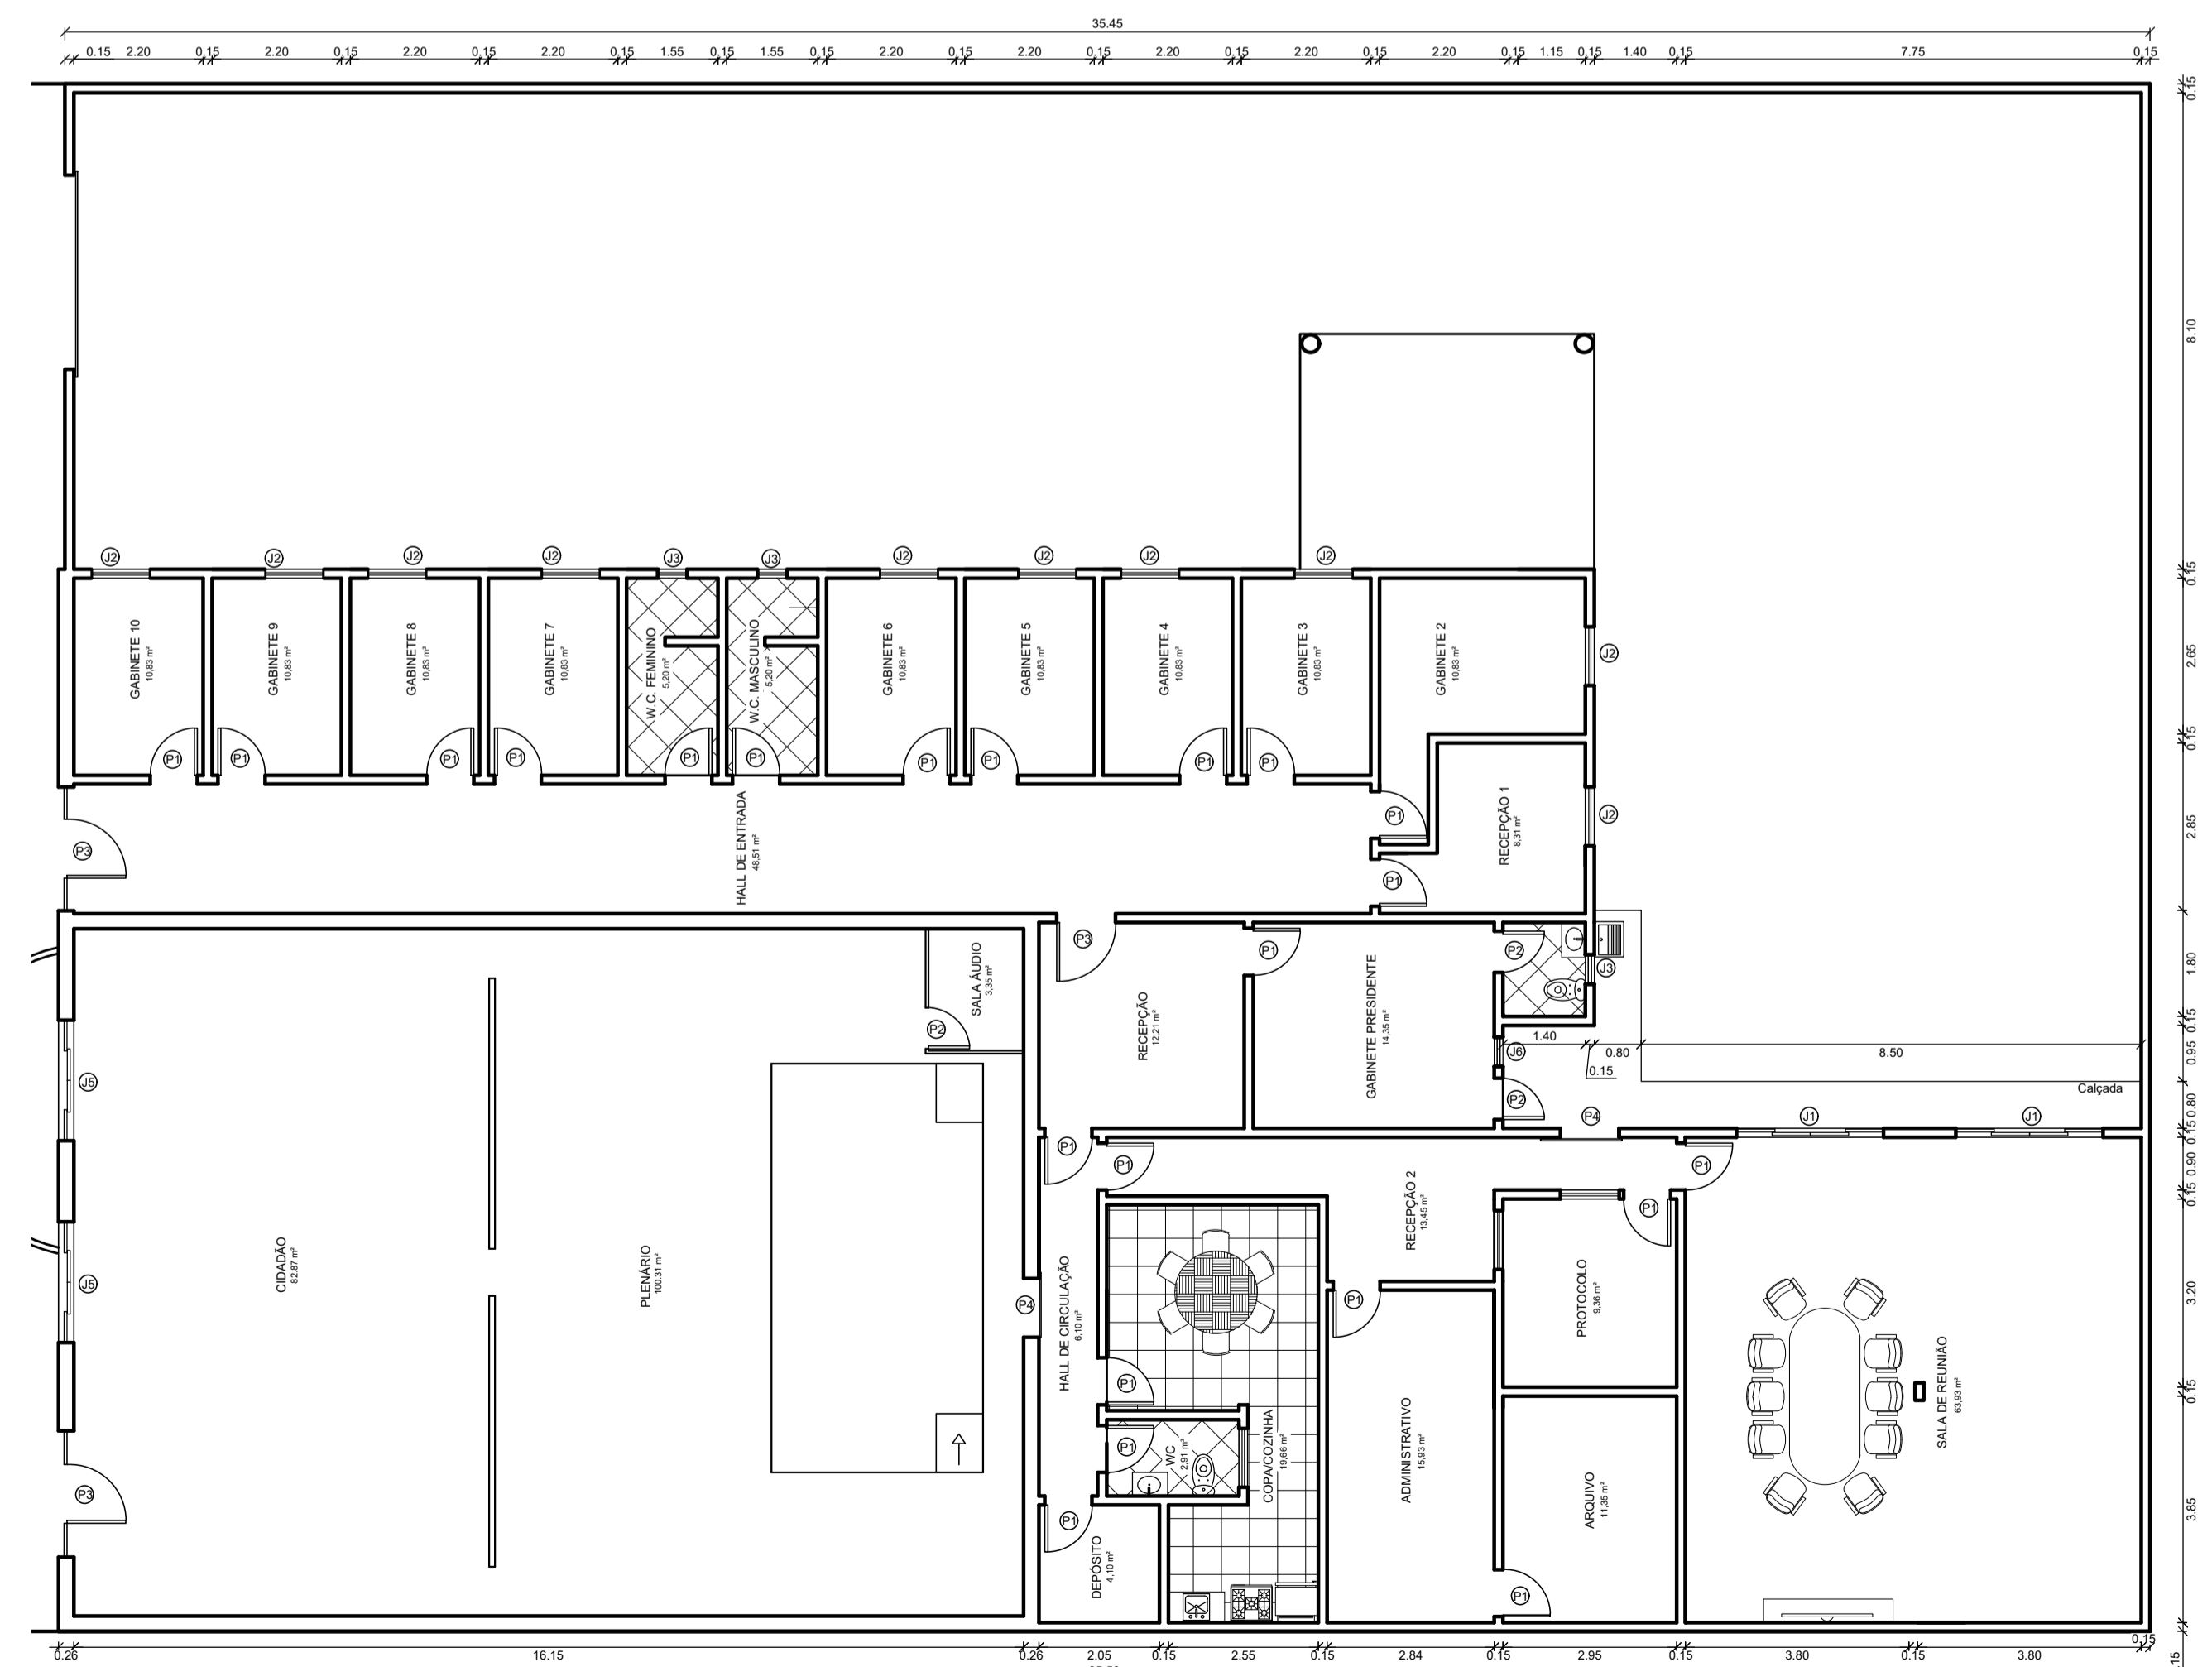

PLANTA BAIXA - PÓS AMPLIAÇÃO
esc 1:100

PLANTA BAIXA
esc 1:100

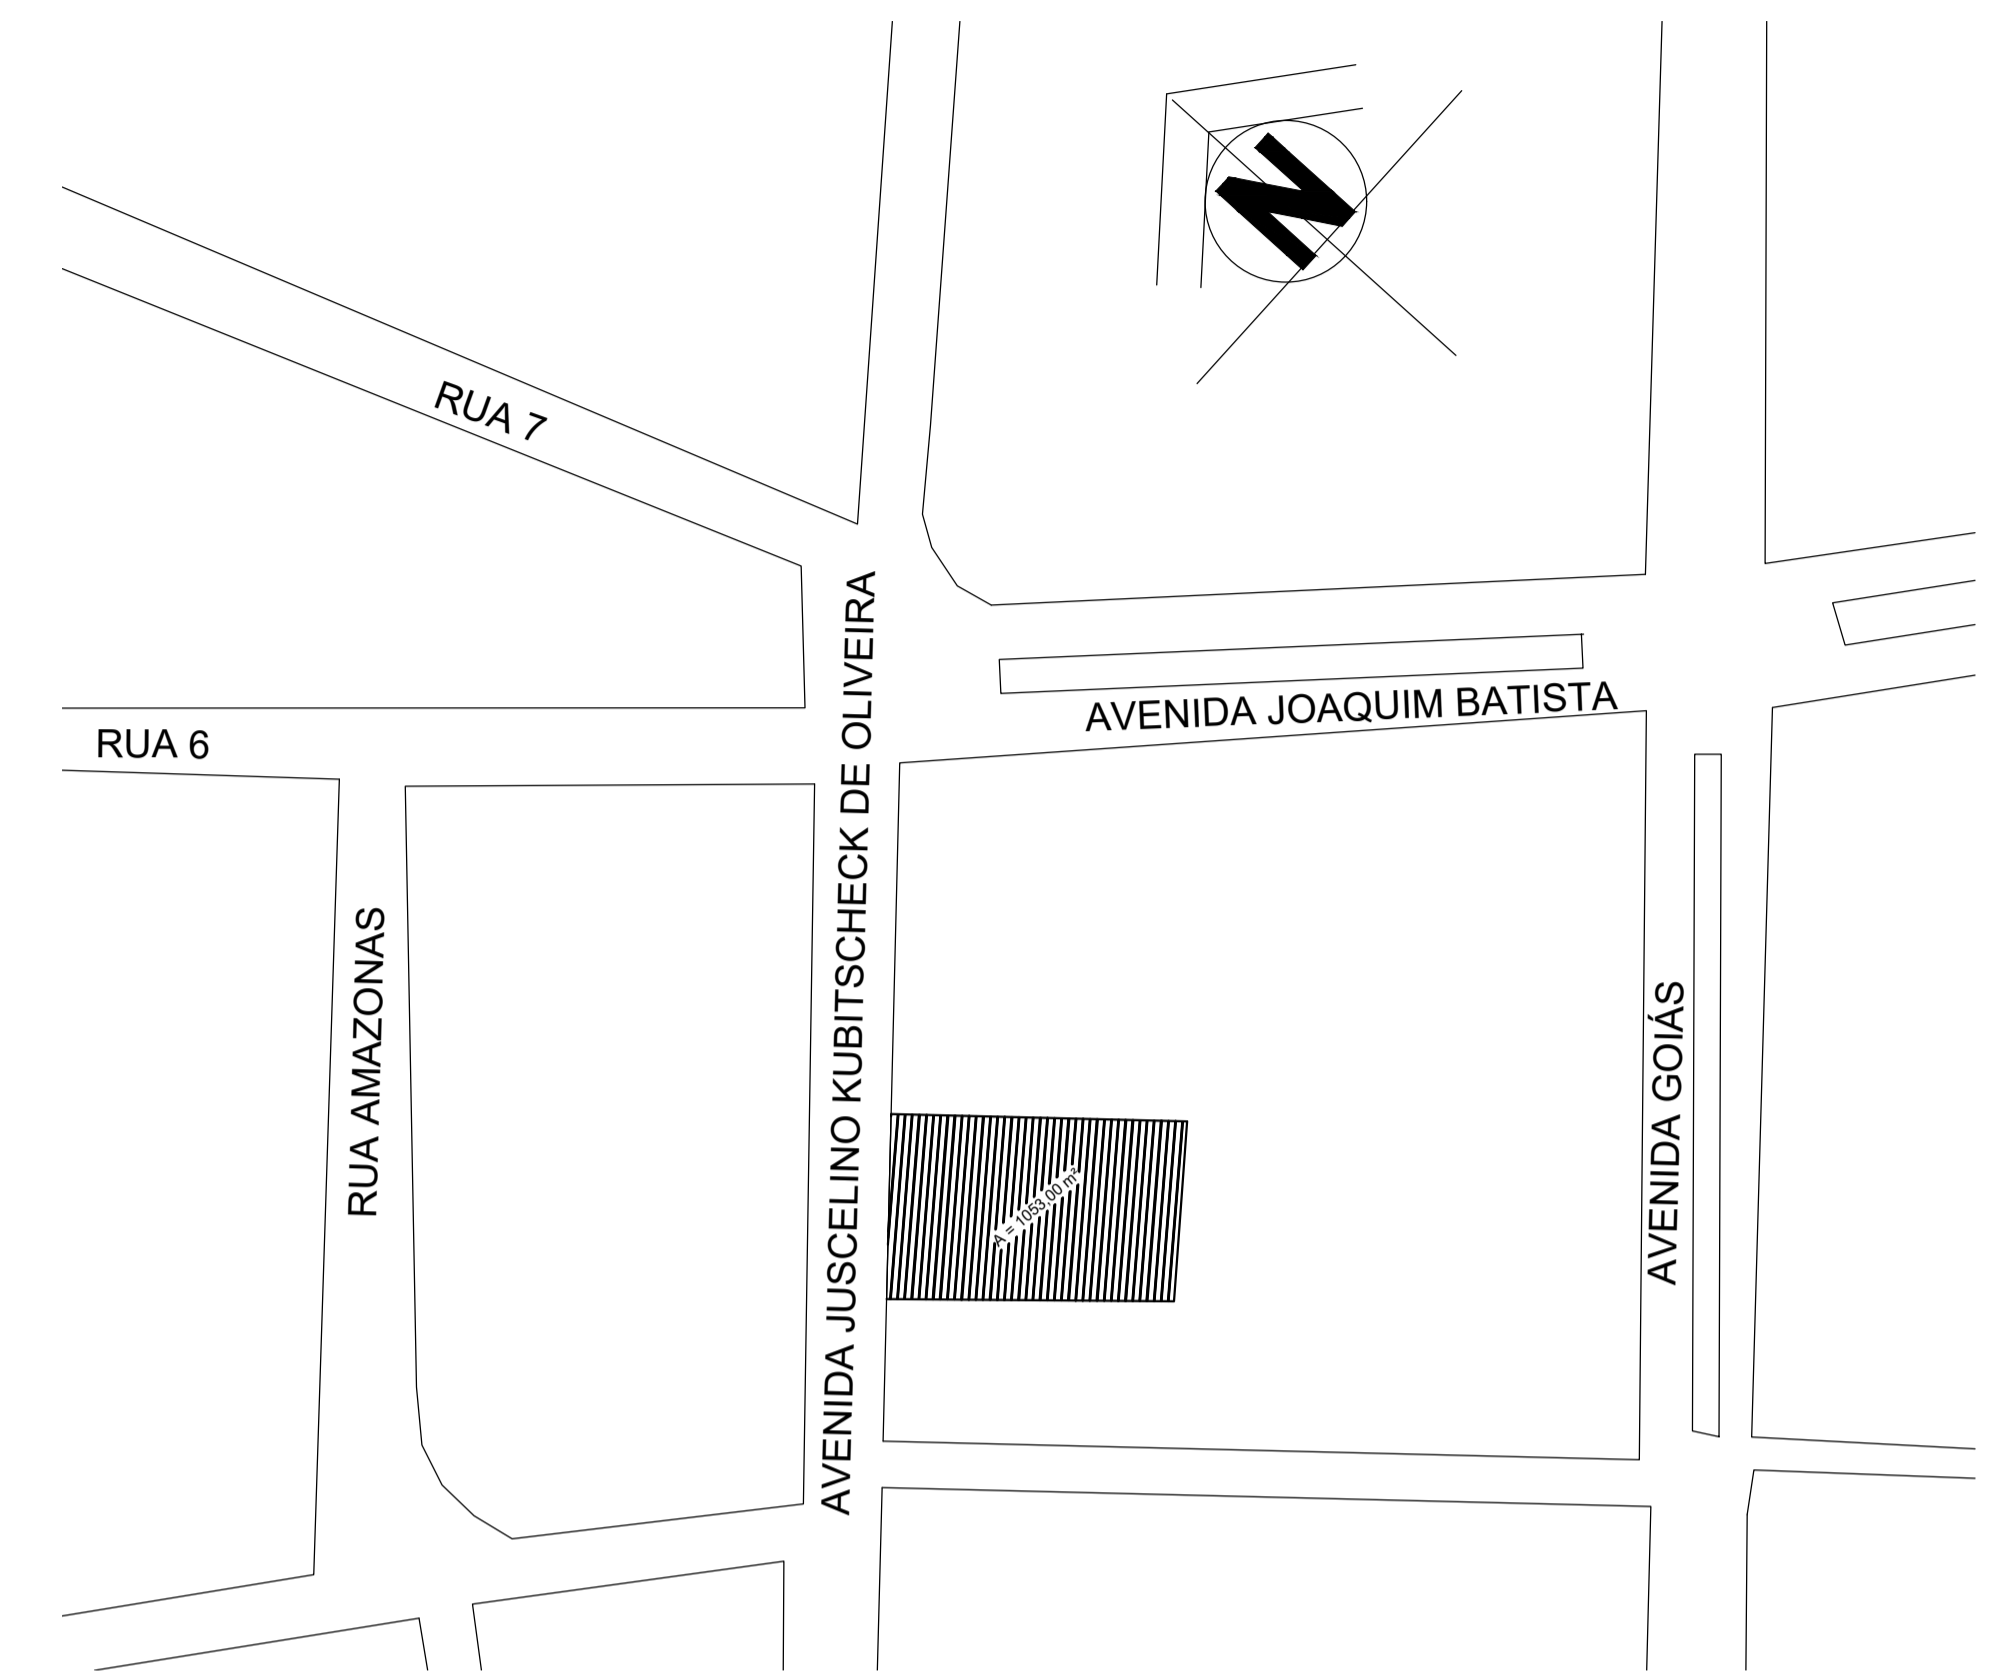

PLANTA DE SITUAÇÃO
esc 1:1000

PREFEITURA		BOMBEIROS / NATURATINS	
PROJETO: ARQUITETÔNICO		FOLHA: 01/12	
OBRA: REFORMA E AMPLIAÇÃO A CÂMARA MUNICIPAL DE FORMOSO DO ARAGUAIA - TO LOCAL: AV. JUSCELINO KUBITSCHEK			
AREAS ÁREA: 911,97 m² ÁREA IMPERMEÁVEL: 218,62 m² ÁREA PERMEÁVEL: 693,35 m²	PROPRIETÁRIO ASS: CÂMARA MUNICIPAL DE FORMOSO DO ARAGUAIA - TO	ASS: LUAN DE ALENCAR BORGES CREA 305895/D-TO	
ESCALA: INDICADA DATA: SETEMBRO/2017 CONTEÚDO: PLANTA BAIXA - ATUAL PLANTA BAIXA - PÓS REFORMA	ARQUIVO: DESENHO:		