



PLANTA BAIXA - PÓS AMPLIAÇÃO
esc 1:100

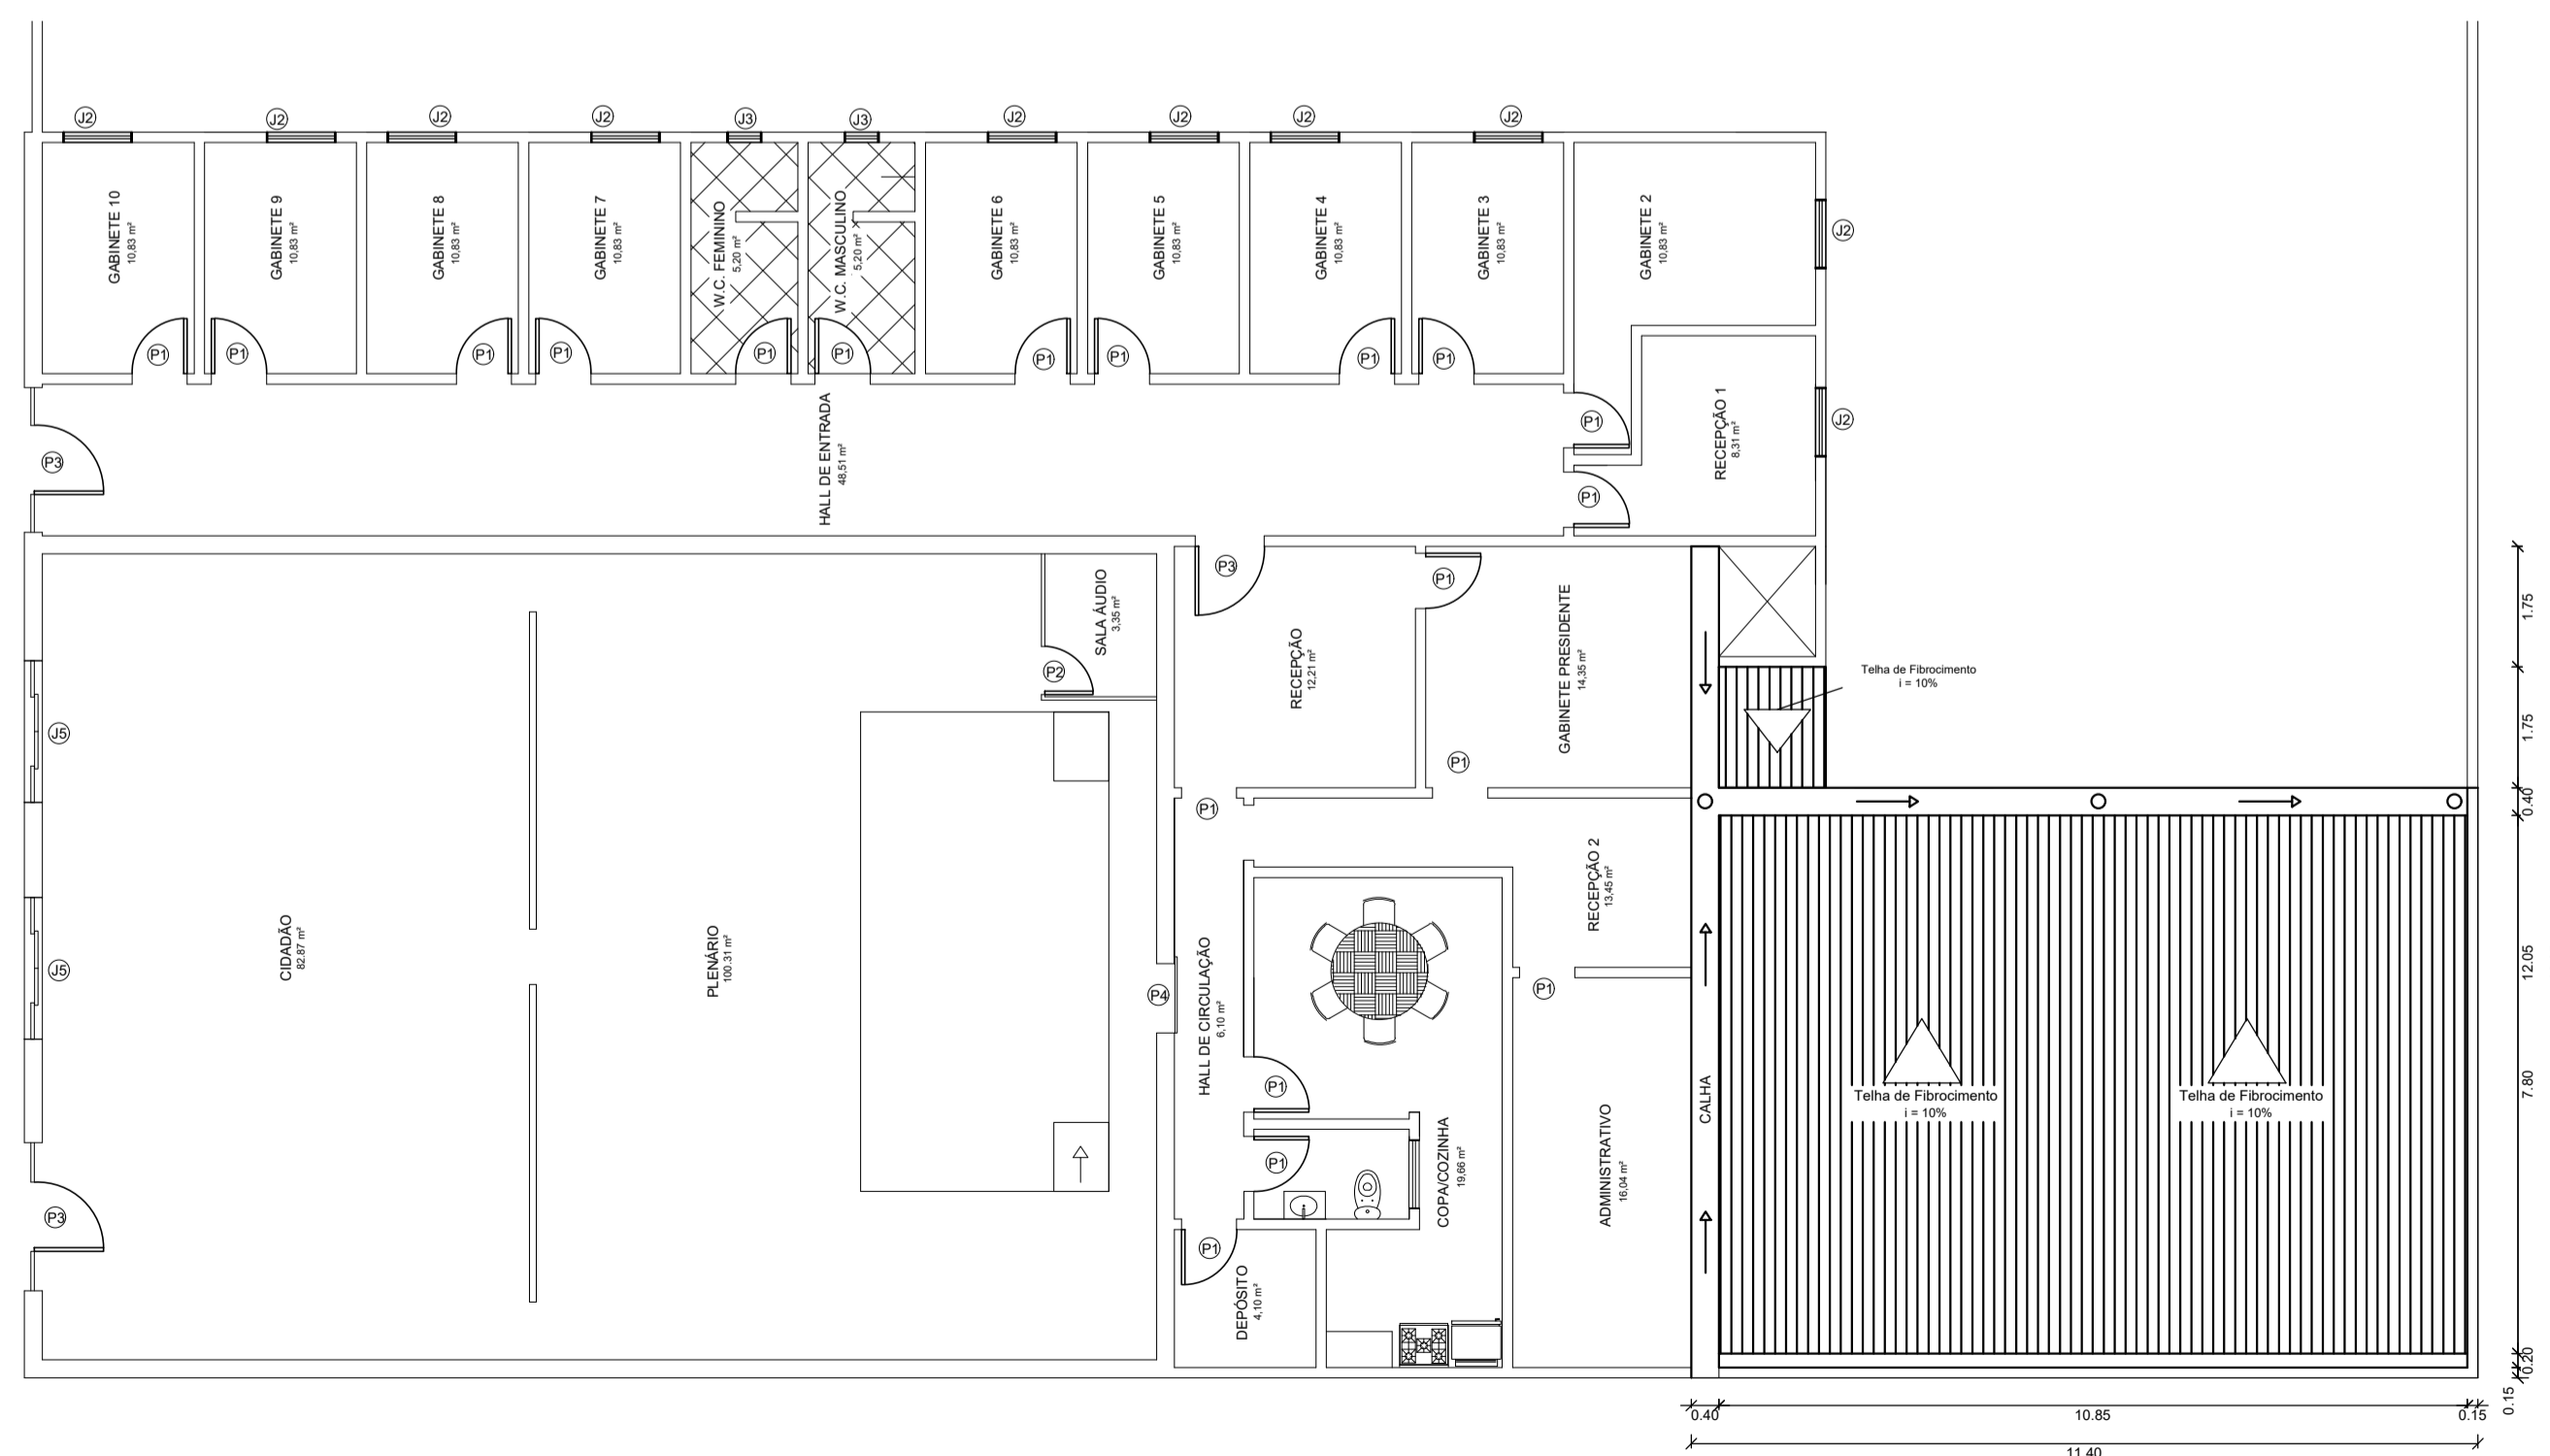

PLANTA DE COBERTURA DA AMPLIAÇÃO
esc 1:100

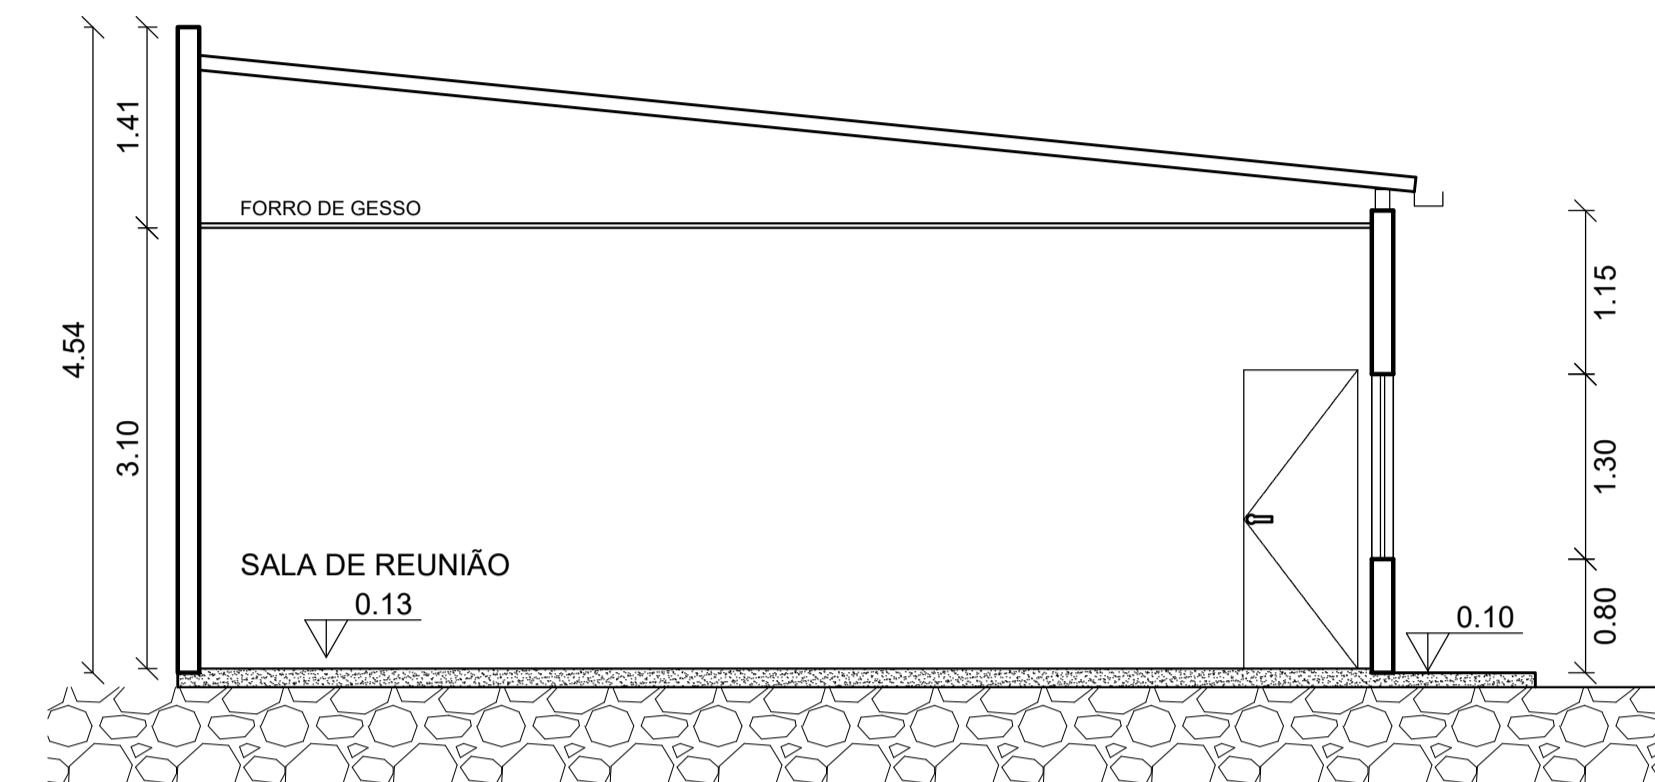

PLANTA DE COBERTURA DA AMPLIAÇÃO
esc 1:100

PREFEITURA		BOMBEIROS / NATURATINS	
PROJETO: ARQUITETÔNICO		FOLHA: 02/12	
OBRA: REFORMA E AMPLIAÇÃO A CÂMARA MUNICIPAL DE FORMOSO DO ARAGUAIA - TO			
LOCAL: AV. JUSCELINO KUBISTCHECK			
ÁREAS	PROPRIETÁRIO	ASS:	
ÁREA: 911,97 m ²	CÂMARA MUNICIPAL DE FORMOSO DO ARAGUAIA - TO	LUAN DE ALENCAR BORGES	
ÁREA IMPERMEÁVEL: 218,62 m ²	AUTOR DO PROJETO	CREA 305895/D-TO	
ÁREA PERMEÁVEL: 693,35 m ²			
ESCALA: INDICADA	DATA: SETEMBRO/2017	ARQUIVO:	DESENHO:
CONTEÚDO: PLANTA BAIXA - ATUAL PLANTA DE COBERTURA - AMPLIAÇÃO			