


V13


ESC 1:50

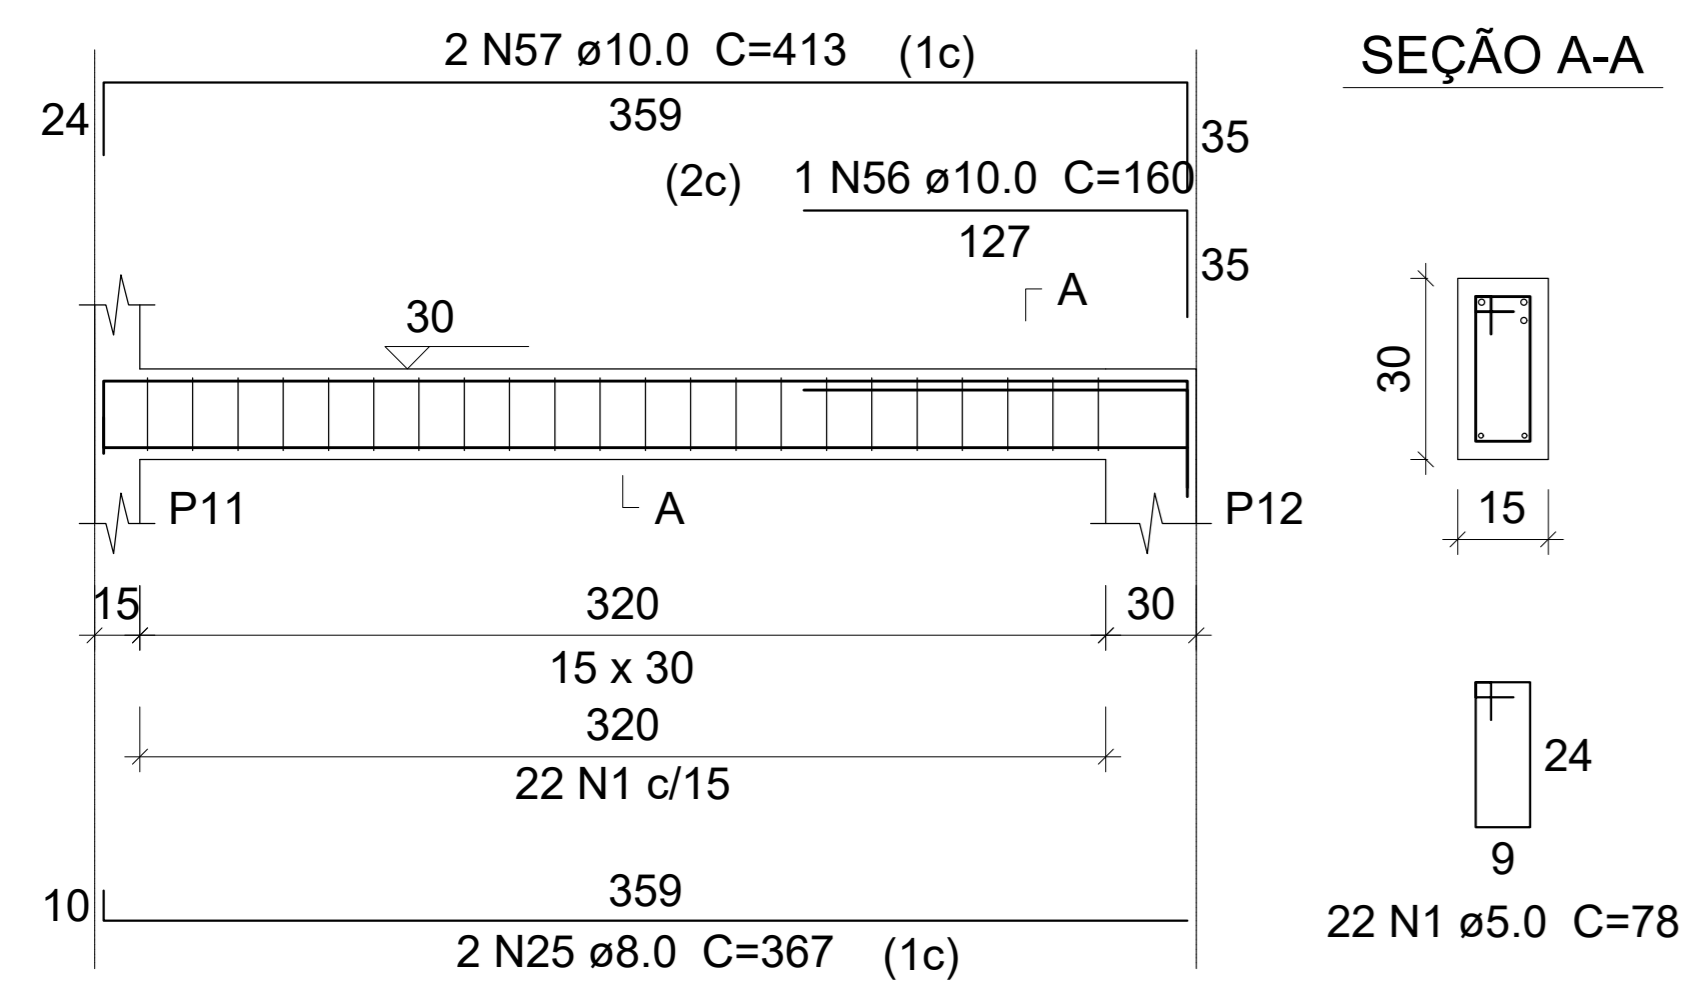

SEÇÃO A-A

V14

ESC 1:50

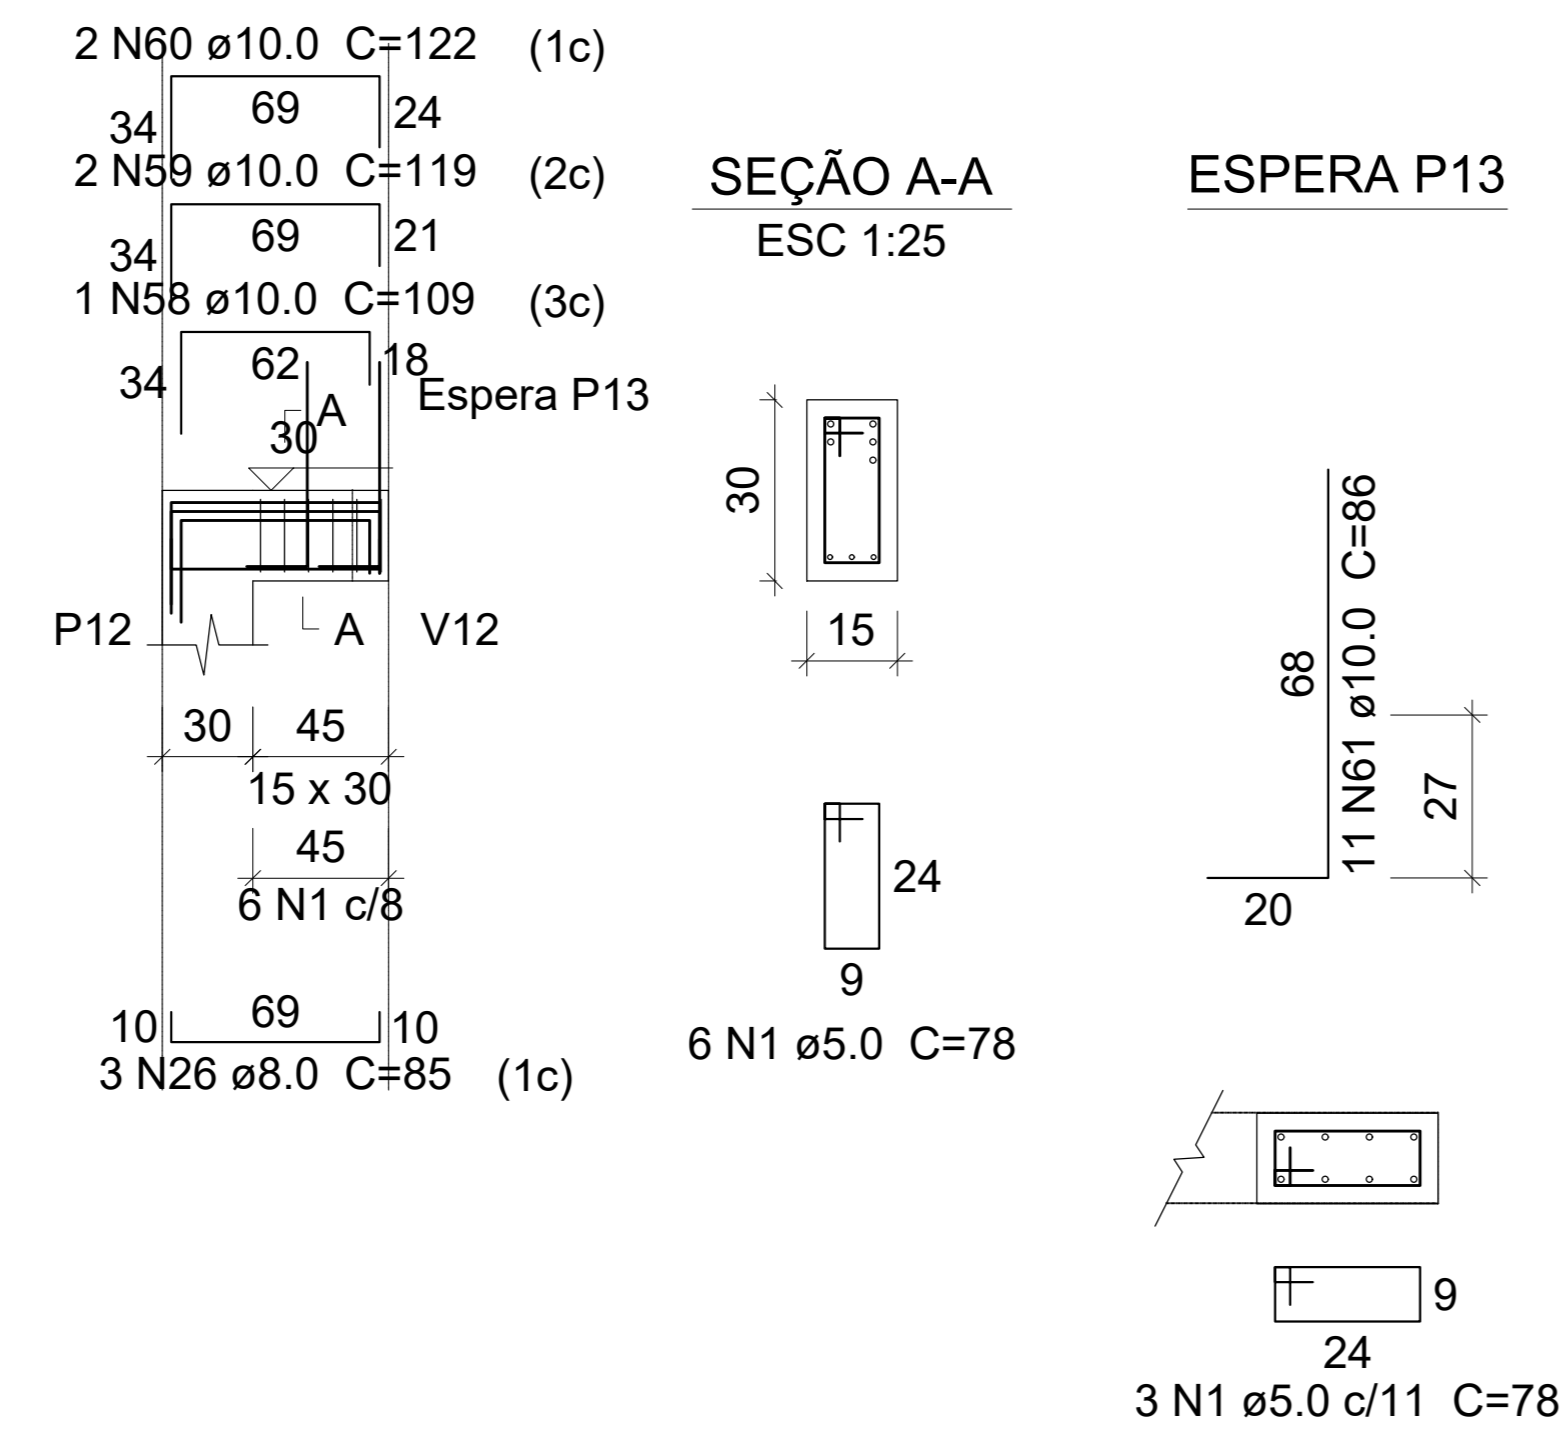


SEÇÃO A-A

ESPERA P13

V1


ESC 1:50

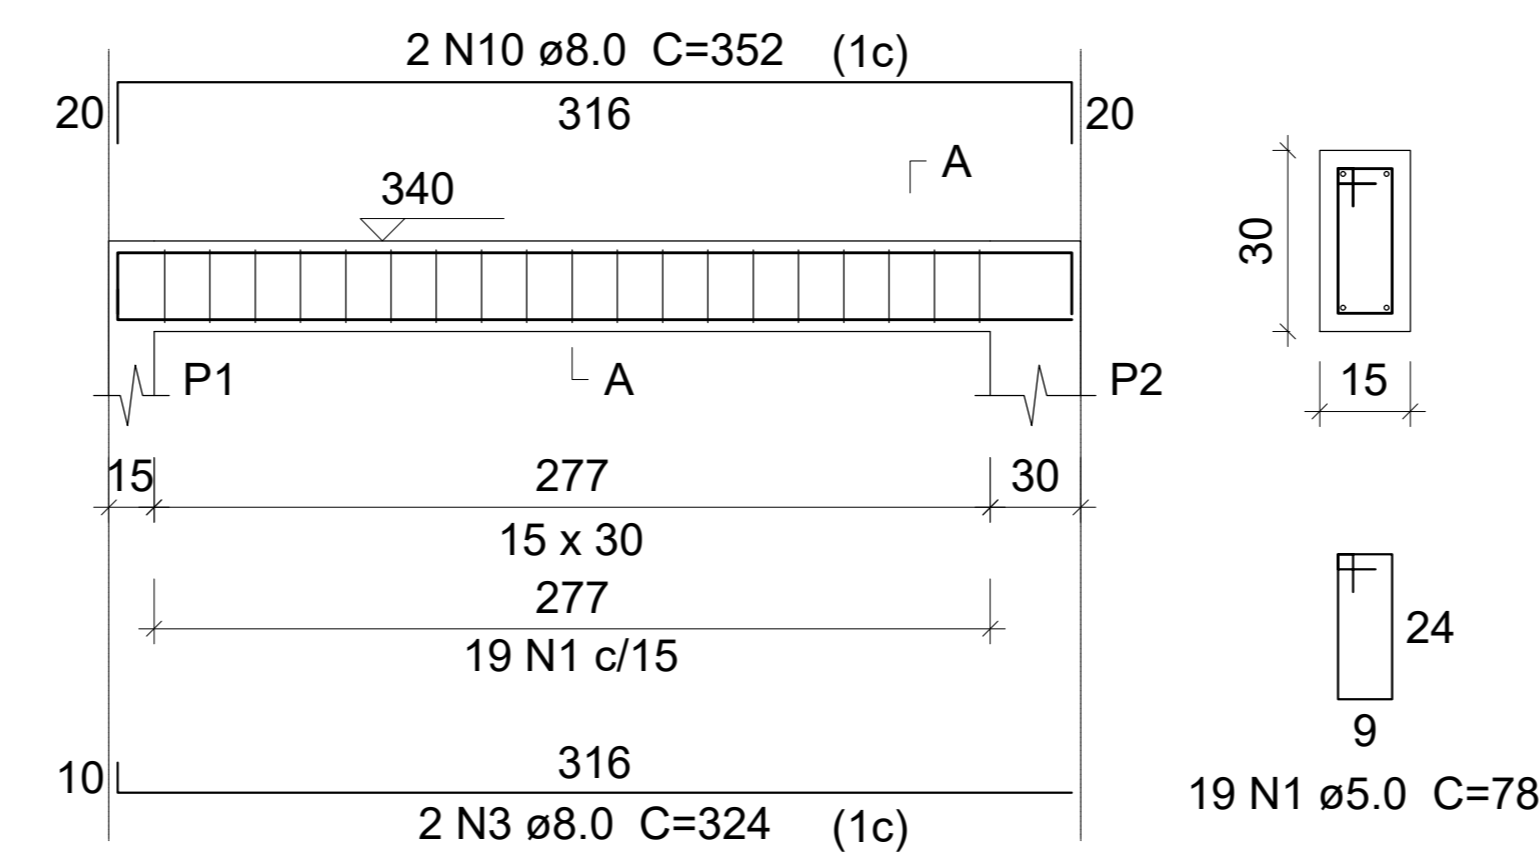

SEÇÃO A-A

V2


ESC 1:50

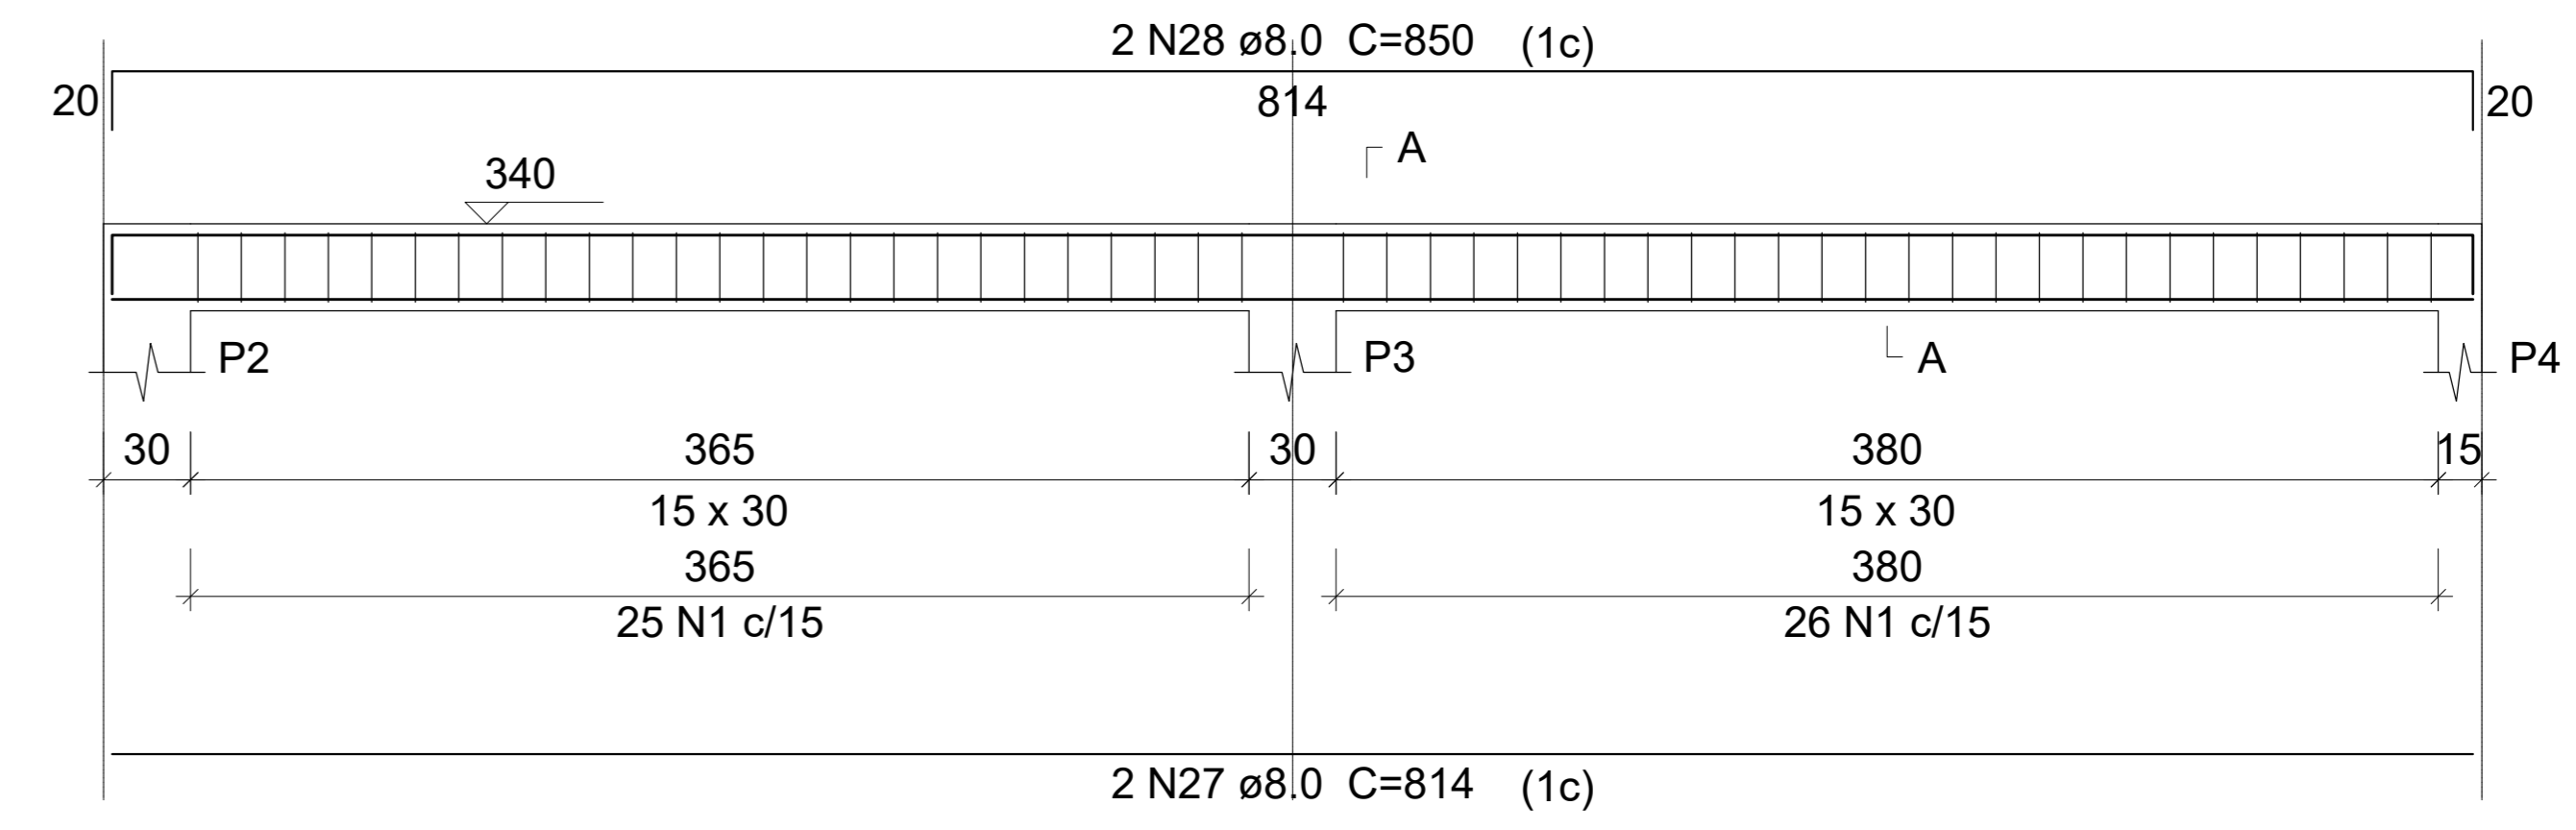

SEÇÃO A-A

V4


ESC 1:50

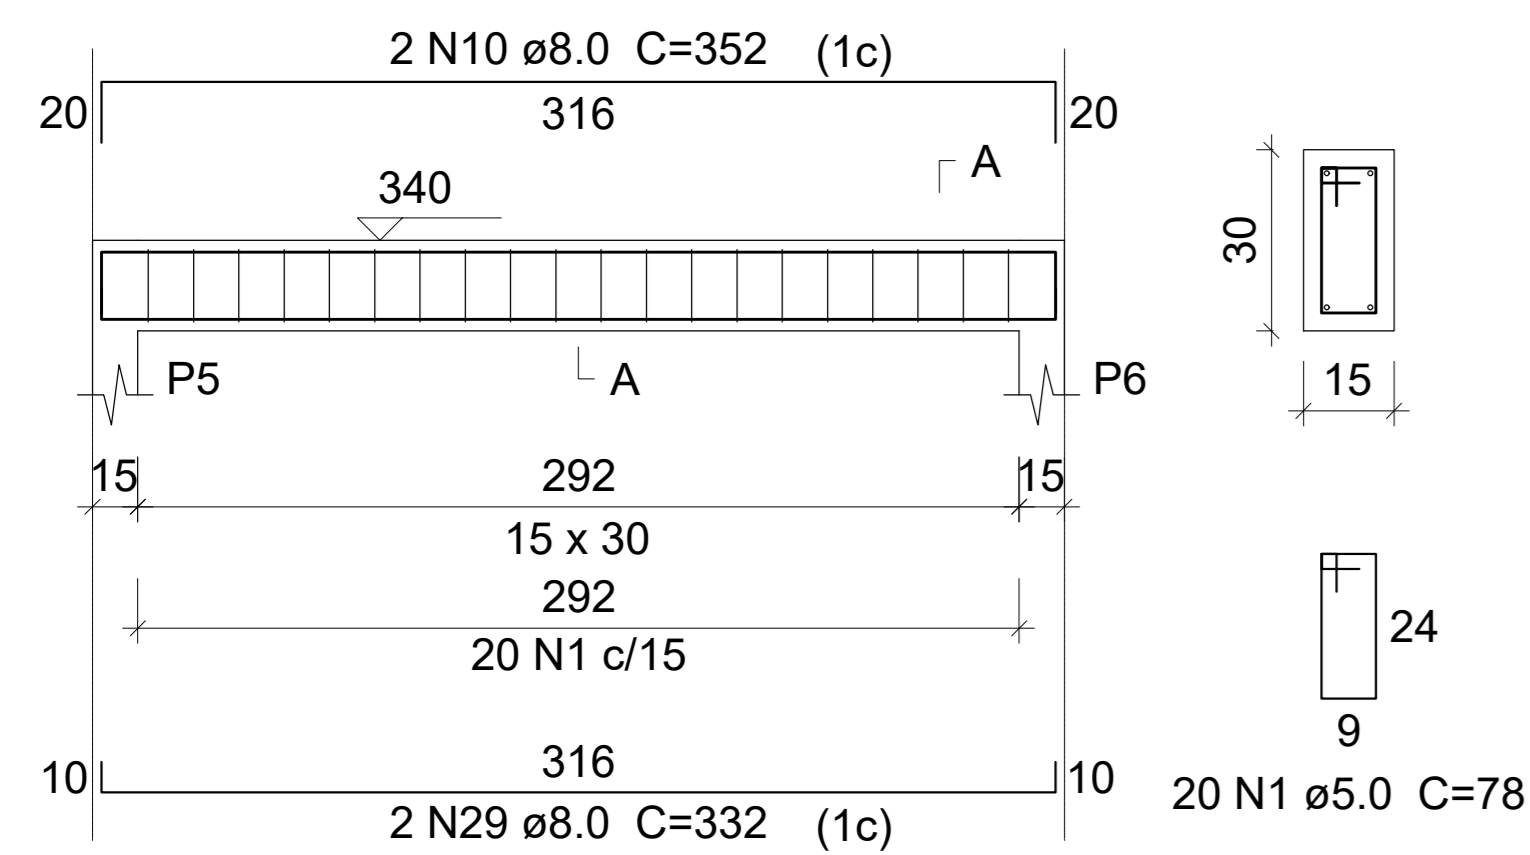

SEÇÃO A-A

V5


ESC 1:50

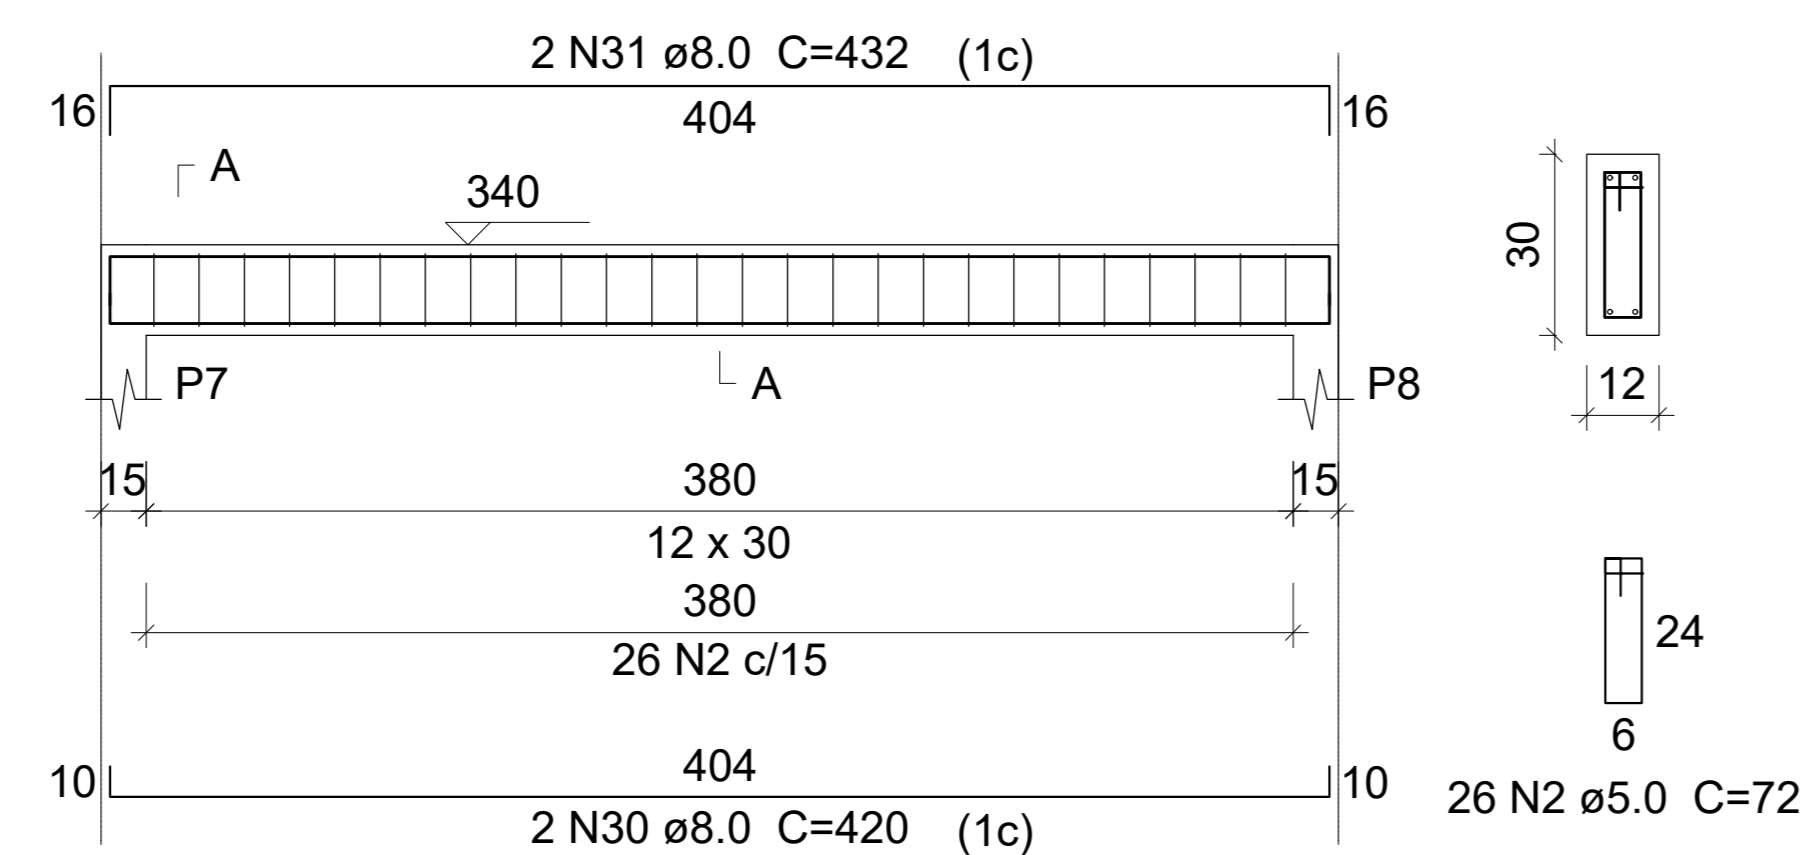

SEÇÃO A-A

V6


ESC 1:50

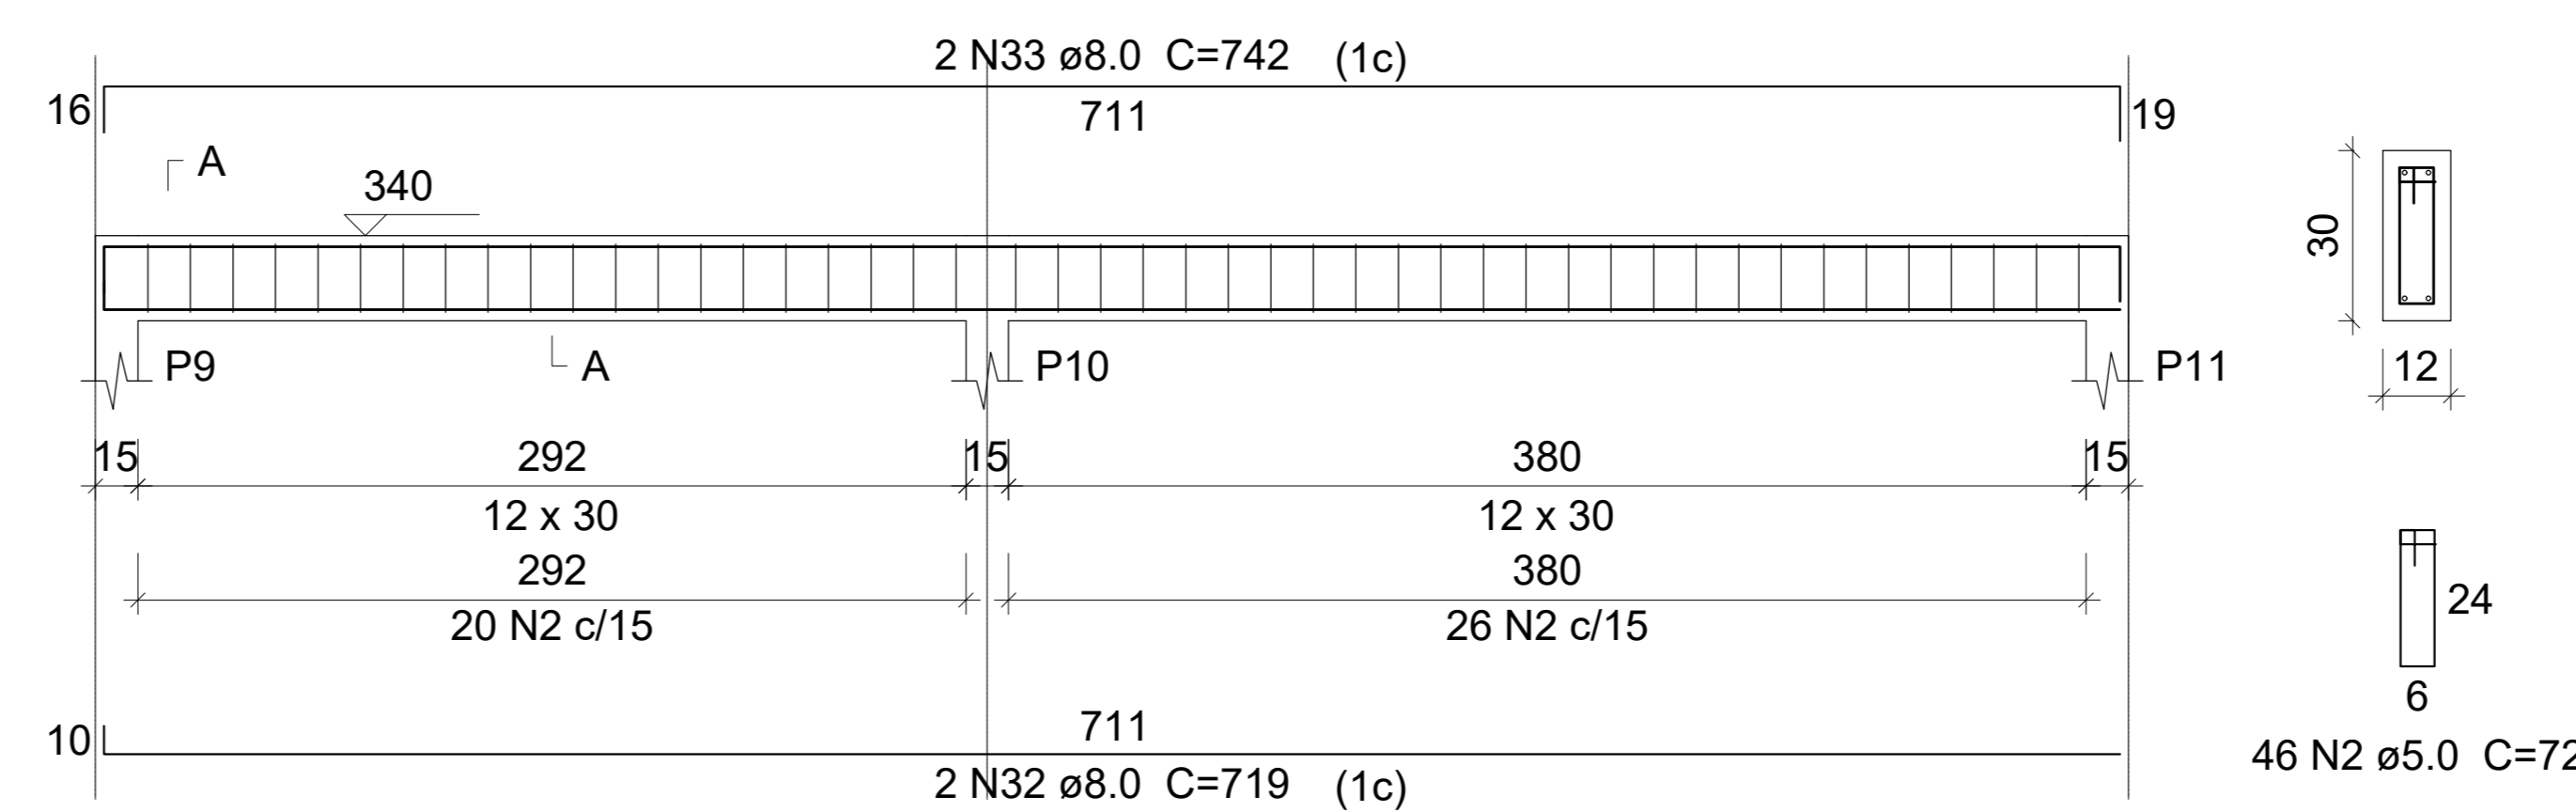

SEÇÃO A-A

V13


ESC 1:50

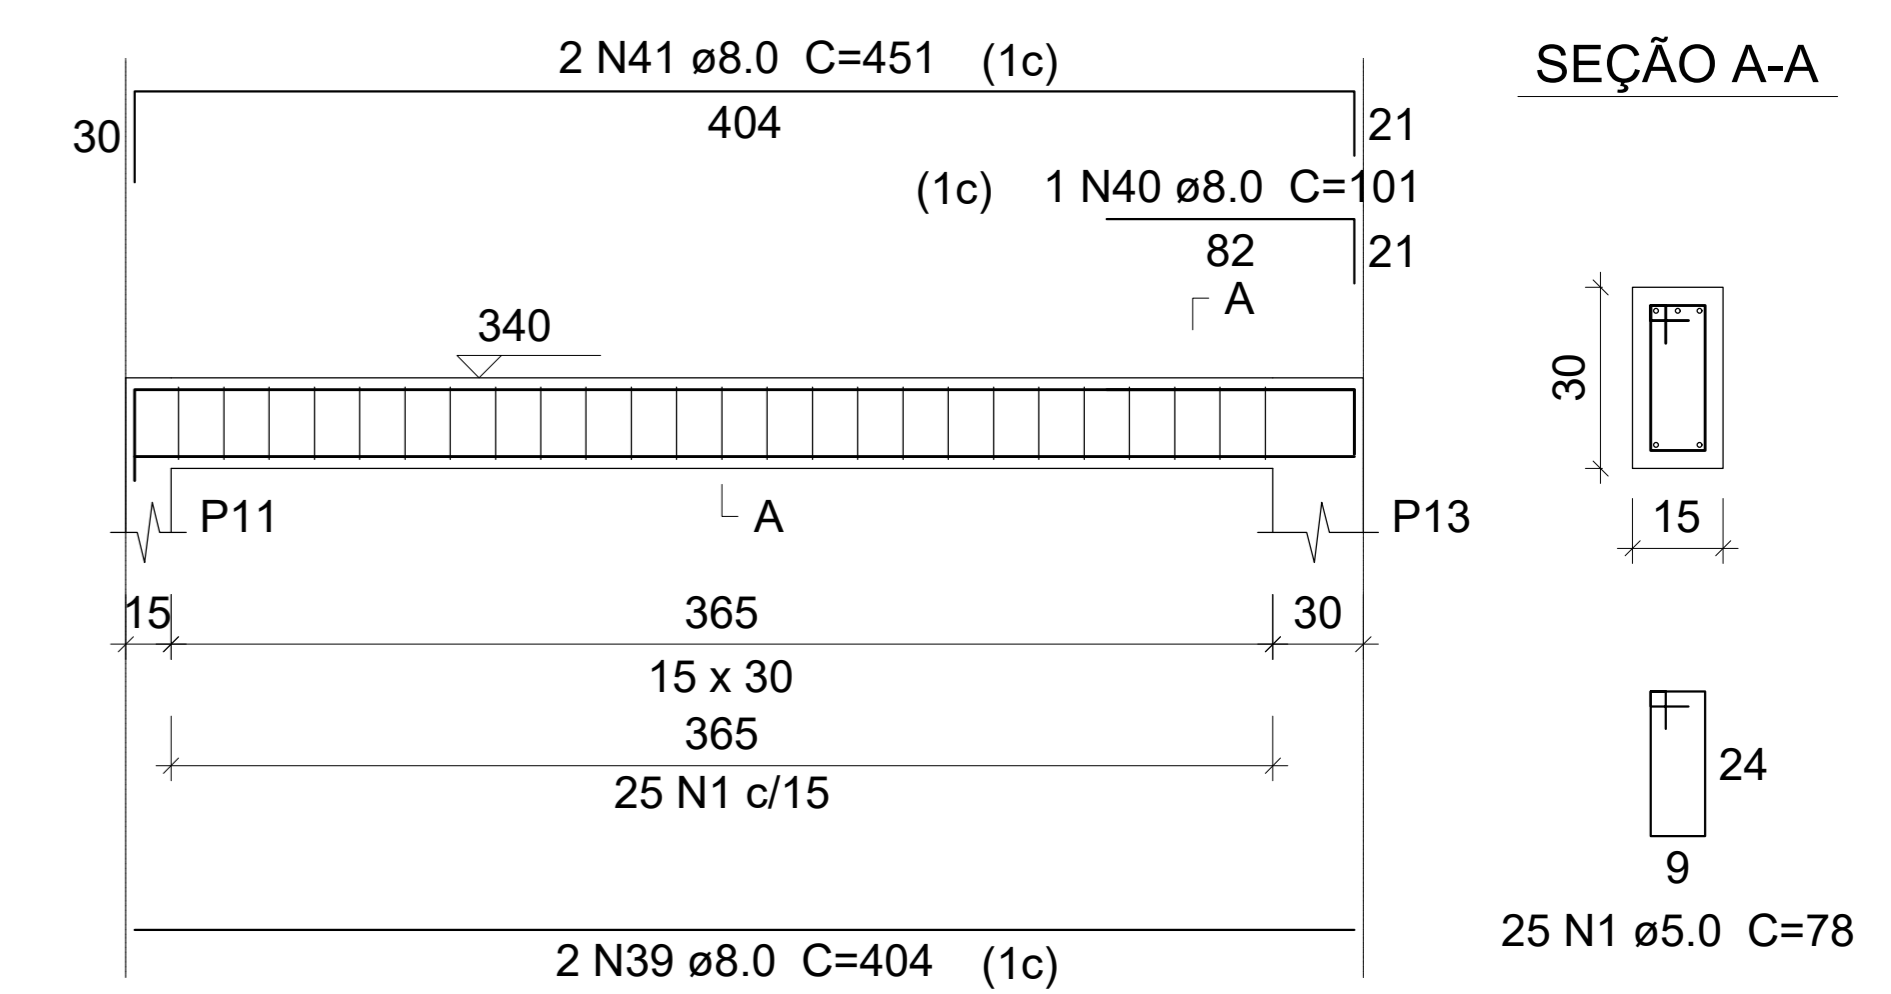

SEÇÃO A-A

V8


ESC 1:50

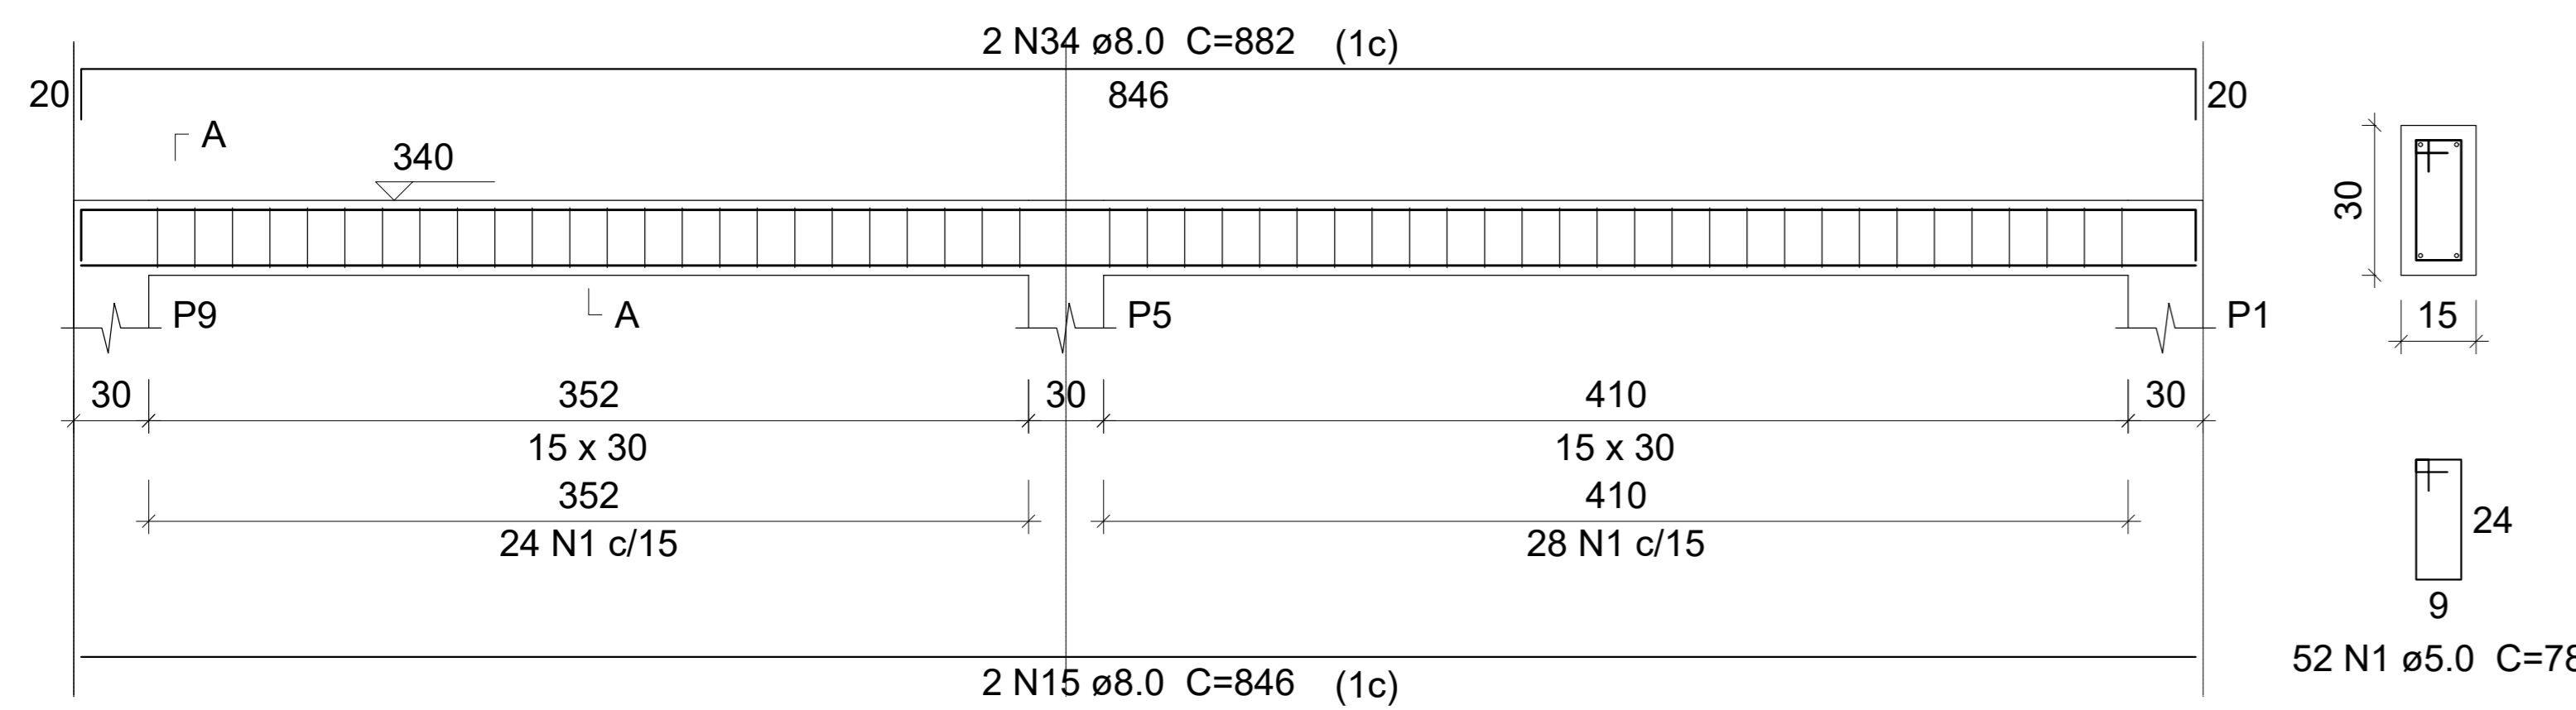

SEÇÃO A-A

V9


ESC 1:50

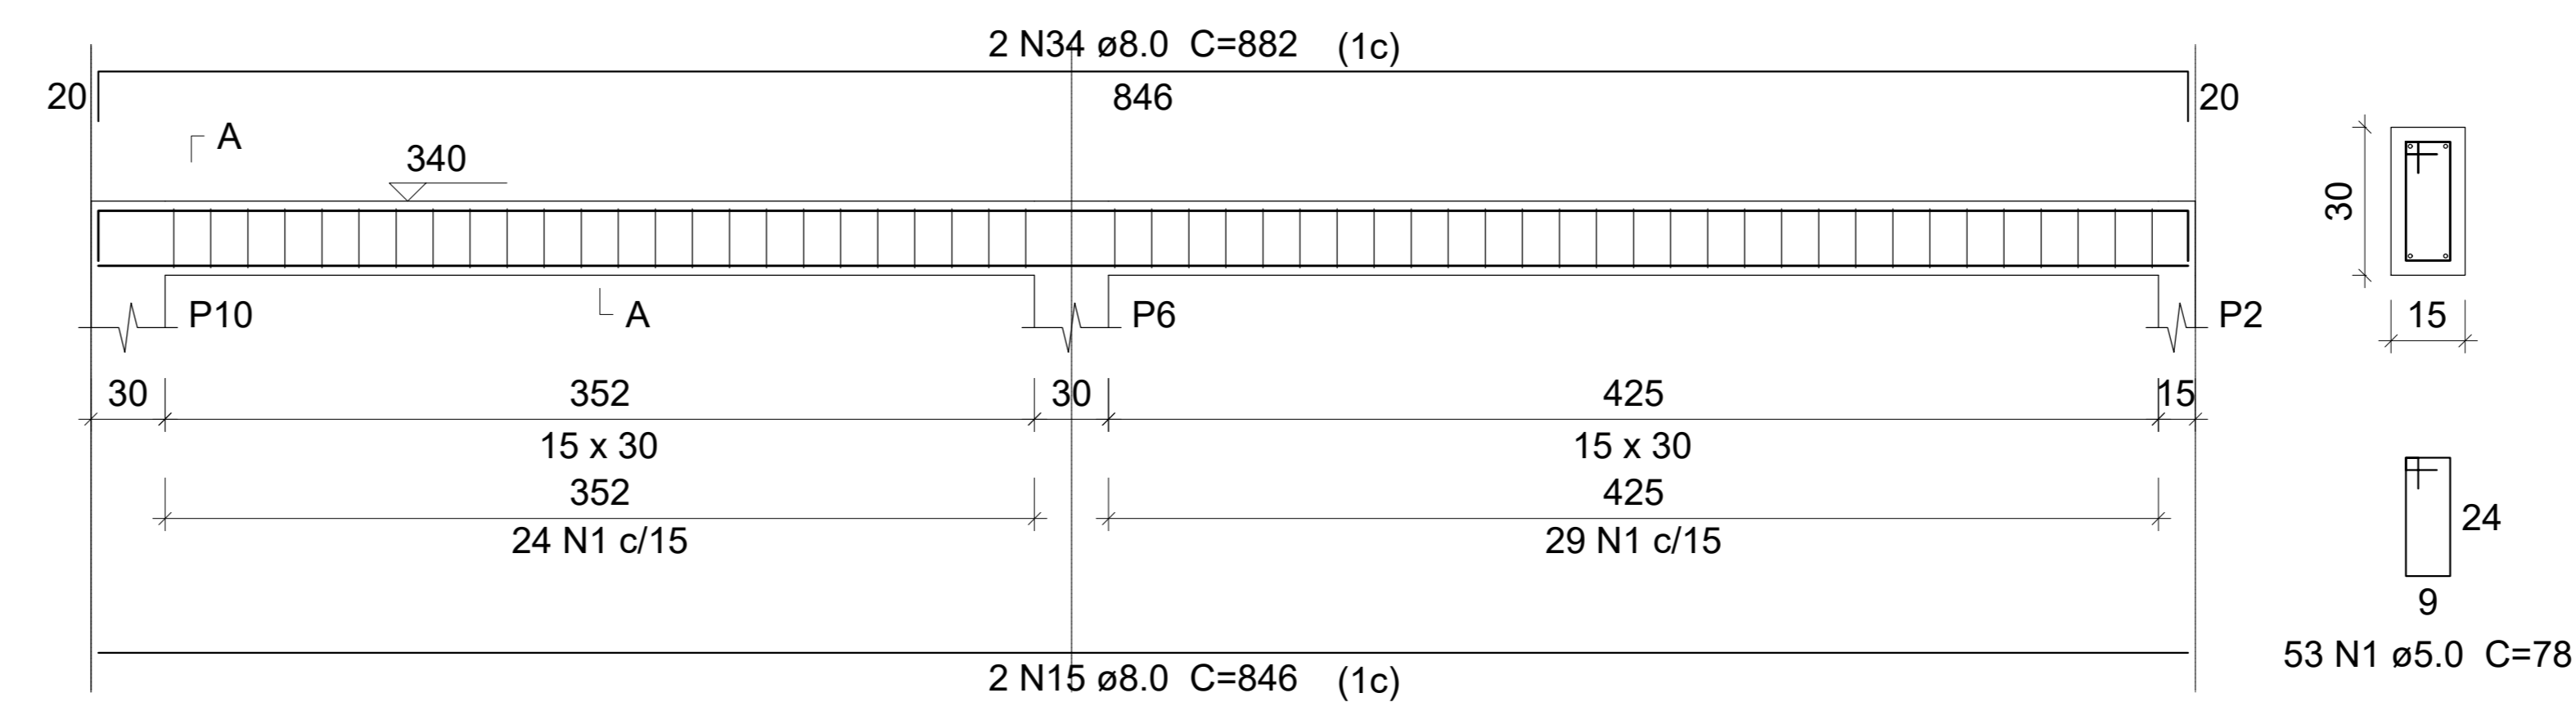

SEÇÃO A-A

V10


ESC 1:50

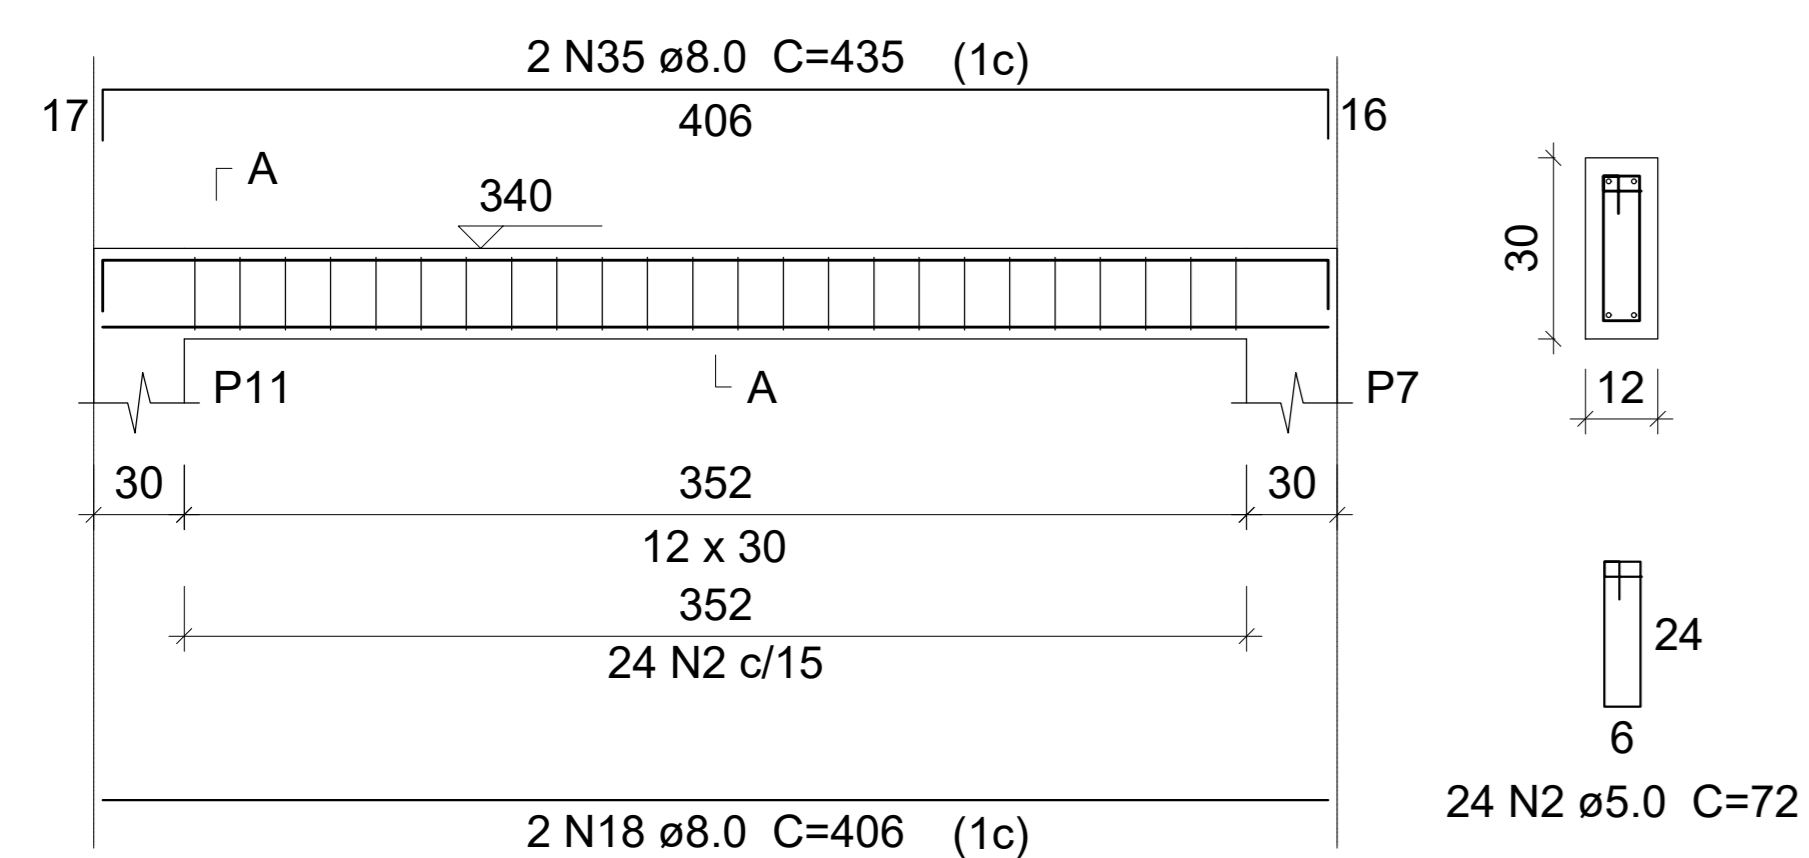

SEÇÃO A-A

V11


ESC 1:50

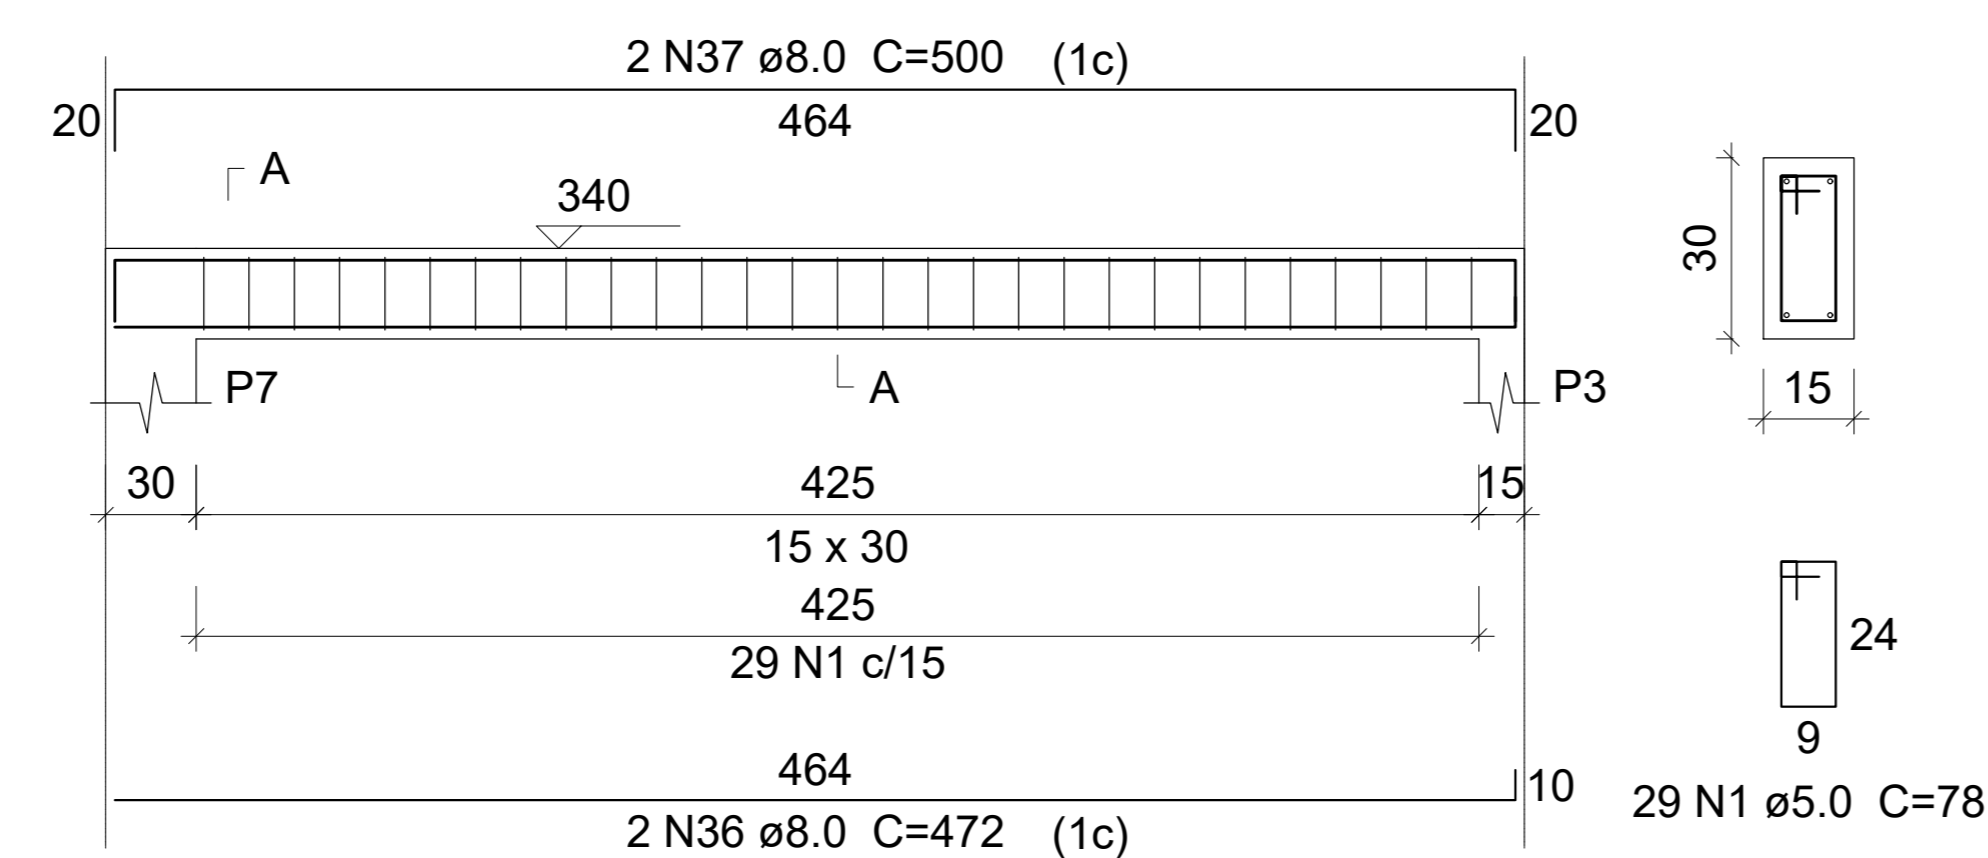

SEÇÃO A-A

V12

ESC 1:50

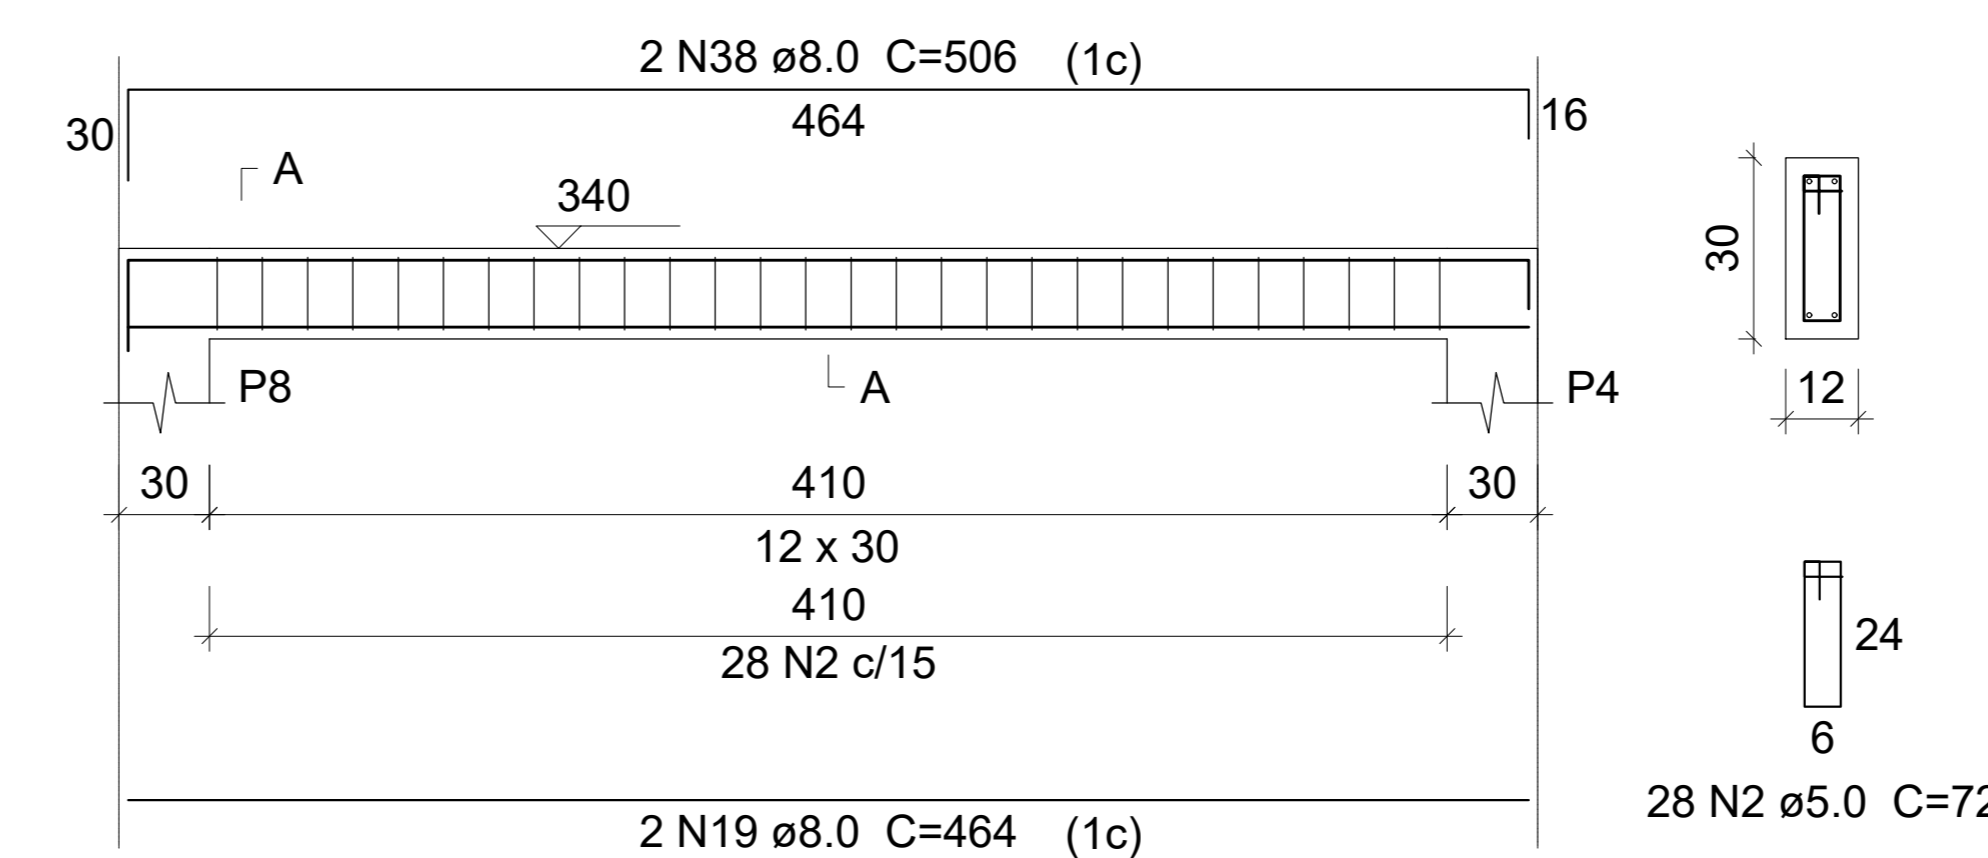

SEÇÃO A-A

PREFEITURA		BOMBEIROS / NATURALIS	
PROJETO		FOLHA	
ESTRUTURAL		08/12	
OBRA: REFORMA E AMPLIAÇÃO A CÂMARA MUNICIPAL DE FORMOSO DO ARAGUAIA - TO			
LOCAL: AV. JOSÉELNO KUBISTOCHK			
ÁREAS	PROPRIETÁRIO	ASS:	
ÁREA: 911,97 m²		CÂMARA MUNICIPAL DE FORMOSO DO ARAGUAIA - TO	
ÁREA IMPERMEÁVEL: 218,62 m²			
ÁREA PERMEÁVEL: 693,35 m²	AUTOR DO PROJETO	ASS:	
		LUAN DE ALENCAR BORGES	
		CREA 30969/2010	
ESCALA:	DATA:	ARQUIVO:	DESENHO:
INDICADA	SETEMBRO/2017		
CONTEUDO:			